標題	路線コード 194	図面コード 19-0	路線名 一般県道 山口秋穂線	県名 山口県	地名 山口市大内御堀	図面番号 16

① 現道 2 現道(分離) 3 旧道 4 新道 5 専用自歩道

平面図 縮尺千分の一

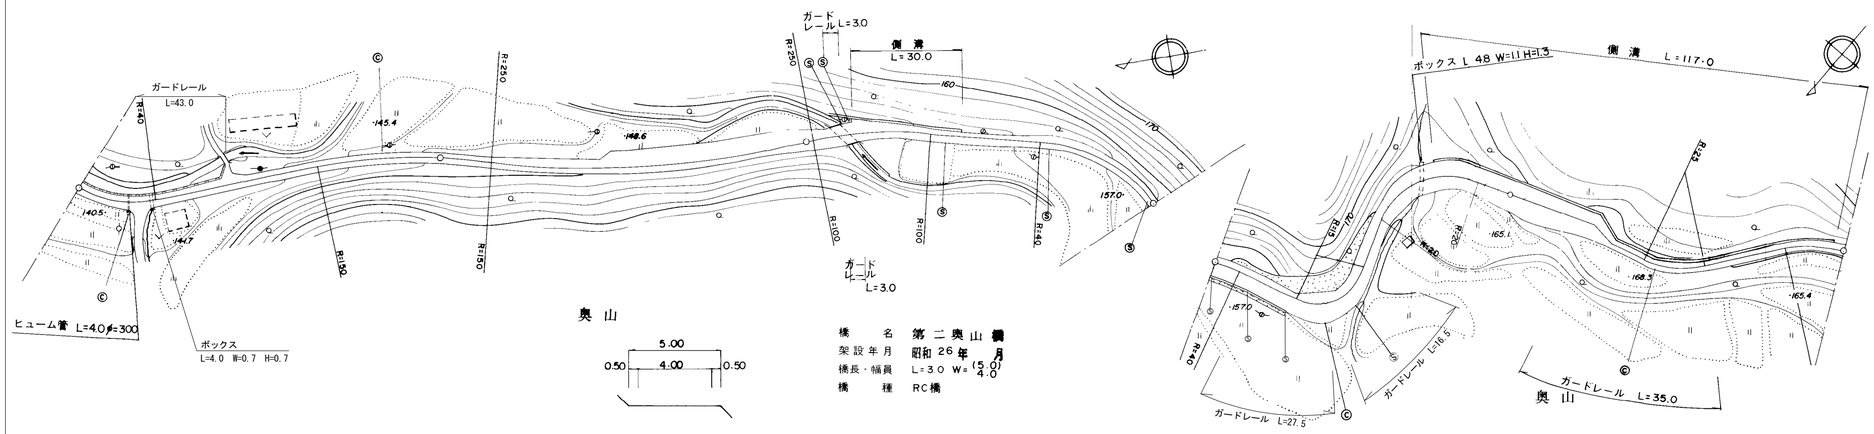

区間番号	1	2	3	4	5	6	7	8	9	10	11	12	13	14	15	16	17	18	19	20	21	22	23	24	25	26	27
点間距離		100.0	14.0	29.0 4.0		48.0	5.0 2.0	7.0 3.0	5.0	5.0	4.0		16.0	17.0	41.0		23.0	7.0	7.0	19.0	23.0	14.0	7.0	7.0	18.0	5.0	62.0 3.0
全幅員	3.0	3.0	3.0	4.0 6.0		6.0	5.64 5.5	5.0 5.0	4.4 6.4	4.3	3.75		3.6 3.1	3.0	3.0 5.5		5.5	8.0	6.5	5.0	8.0	8.7	9.1	9.5	7.8	3.3	3.8 3.0 3.0
全幅員内訳 車道	2.0	2.0	2.0	2.0 5.0		5.0	4.64 4.5	4.0 4.0	3.3 4.8	2.6 1.0	2.0		2.0	2.0	2.0 4.0		4.0	4.0	4.0	4.0	4.0	4.0	4.0	4.0	4.0	2.0	2.0 2.0
歩道 左側																											
歩道 右側																											
路肩 左側	0.5	0.5	0.5	1.5 0.5		0.5	0.5 0.5	0.5 0.5	0.5 1.0	1.0			1.0 0.5	0.5	0.5		0.5	2.0	1.25	0.5	2.0	2.6	2.8	3.0	2.2	0.8	1.4 0.5 0.5
路肩 右側	0.5	0.5	0.5	0.5 0.5		0.5	0.5 0.5	0.5 0.5	0.6	0.7	0.75		0.6	0.5	0.5 1.0		1.0	2.0	1.25	0.5	2.0	2.1	2.3	2.5	1.6	0.5	0.5 0.5
中央分離帯																											
側溝 左側									0.0 (0.5)	(0.5)	(0.5)		(0.5) 0.0								0.0 0.4	0.4 (0.5)	(0.5)	(0.5)	(0.5)	(0.5)	(0.5) 0.0
側溝 右側																											
その他																											
主要工作物								07289																			
路面種別	as							as 07289 as																			as
舗装区間番号	1 100.0		2 100.0			3 9.0	4 3.0						5 88.0			6 100.0							7 96.0				

道路台帳修正履歴

カルテ番号	修正内容	調整年月日	業者名
	転記	2008.3.31	山口建設コン
2011-07-007	災害復旧工事	2011.5.16	山口建設コン
2021-07-020	平面修正 ガードレール撤去	2022.3.31	山口建設コン

路線名	一般県道 山口秋穂線		
図面名	319407019-00		
作成年月日	2009年3月31日		
縮尺	1/1000	図面番号	16-00
事務所名	防府土木建築事務所（山口支所）		