| 標題 | 路線コード 194 | 図面コード 25-0 | 路 線 名 一般県道 山口秋穂線 | 県 名 山 口 県 | 地 名 山口市鋳銭司 | 図面番号 22 |
|---|---|---|---|---|---|---|

① 現道 2 現道(分離) 3 旧道 4 新道 5 専用自歩道

平面図 縮尺千分の一

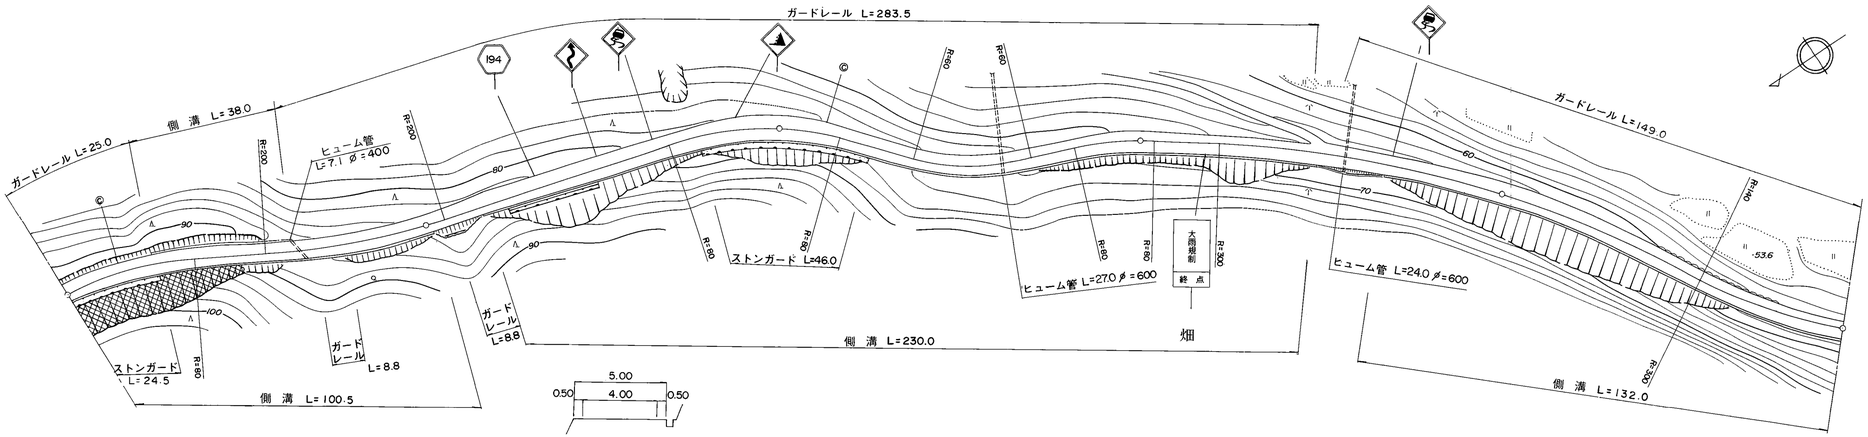


道路台帳修正履歴

| カルテ番号 | 修正内容 | 調整年月日 | 業者名 |
|---|---|---|---|
| | 転記 | 1991.3.31 | 山口建設コン |
| | | | |
| | | | |
| | | | |
| | | | |

| 区間番号 | 1 | 2 | 3 | 4 | 5 | 6 | 7 | 8 | 9 | 10 | 11 | 12 | 13 | 14 | 15 | 16 | 17 | 18 |
|---|---|---|---|---|---|---|---|---|---|---|---|---|---|---|---|---|---|---|
| 点間距離 | | 25.0 | 38.0 | 37.0<br>1.0 | 15.0 | 54.0 | 11.5 | 11.5 | 7.0 | 2.0 | 9.0 | 16.0 | 16.0 | 57.0 | 48.0 | 20.0 | 32.0 | 100.0 |
| 全幅員 | 5.5 | 5.5 | 5.5 | 5.5<br>5.5 | 6.0 | 6.0 | 6.5 | 7.0 | 6.61<br>6.5 | | 6.0 | 5.5 | 5.0 | 5.0 | 5.0 | 5.0 | 5.0 | 5.0 |
| 全幅員内訳 車道 | 4.5 | 4.5 | 4.5 | 4.5<br>4.5 | 5.0 | 5.0 | 5.5 | 6.0 | 5.61<br>5.5 | | 5.0 | 4.5 | 4.0 | 4.0 | 4.0 | 4.0 | 4.0 | 4.0 |
| 歩道 左側 | | | | | | | | | | | | | | | | | | |
| 歩道 右側 | | | | | | | | | | | | | | | | | | |
| 路肩 左側 | 0.5 | 0.5 | 0.5 | 0.5<br>0.5 | 0.5 | 0.5 | 0.5 | 0.5 | 0.5<br>0.5 | | 0.5 | 0.5 | 0.5 | 0.5 | 0.5 | 0.5 | 0.5 | 0.5 |
| 路肩 右側 | 0.5 | 0.5 | 0.5 | 0.5<br>0.5 | 0.5 | 0.5 | 0.5 | 0.5 | 0.5<br>0.5 | | 0.5 | 0.5 | 0.5 | 0.5 | 0.5 | 0.5 | 0.5 | 0.5 |
| 中央分離帯 | | | | | | | | | | | | | | | | | | |
| 側溝 左側 | | 0.0<br>0.45 | 0.45<br>0.0 | | | | | | | | | | | | | | | |
| 側溝 右側 | 0.45 | 0.45 | 0.45 | 0.45<br>0.0 | 0.0<br>0.45 | 0.45 | 0.45 | 0.45 | 0.45<br>0.45 | | 0.45 | 0.45 | 0.45 | 0.45 | 0.45<br>0.0 | 0.0<br>0.45 | 0.45 | 0.45 |
| その他 | | | | | | | | | | | | | | | | | | |
| 主要工作物 | | | | | | | | | | | | | | | | | | |
| 路面種別 | as | | | | | | | | | | | | | | | | | as |
| 舗装区間番号 | 1<br>100.0 | | | 2<br>100.0 | | | | | | | 3<br>100.0 | | | 4<br>100.0 | | | 5<br>100.0 | |

| | | | |
|---|---|---|---|
| 路線名 | 一般県道 山口秋穂線 | | |
| 図面名 | 319407025-00 | | |
| 作成年月日 | 2009年3月31日 | | |
| 縮尺 | 1/1000 | 図面番号 | 22-00 |
| 事務所名 | 山口土木建築事務所 | | |