標題	路線コード 194	図面コード 35-0	路線名 一般県道 山口秋穂線	県名 山口県	地名 山口市鋳銭司	図面番号 33

① 現道 2 現道(分離) 3 旧道 4 新道 5 専用自歩道

平面図 縮尺千分の一

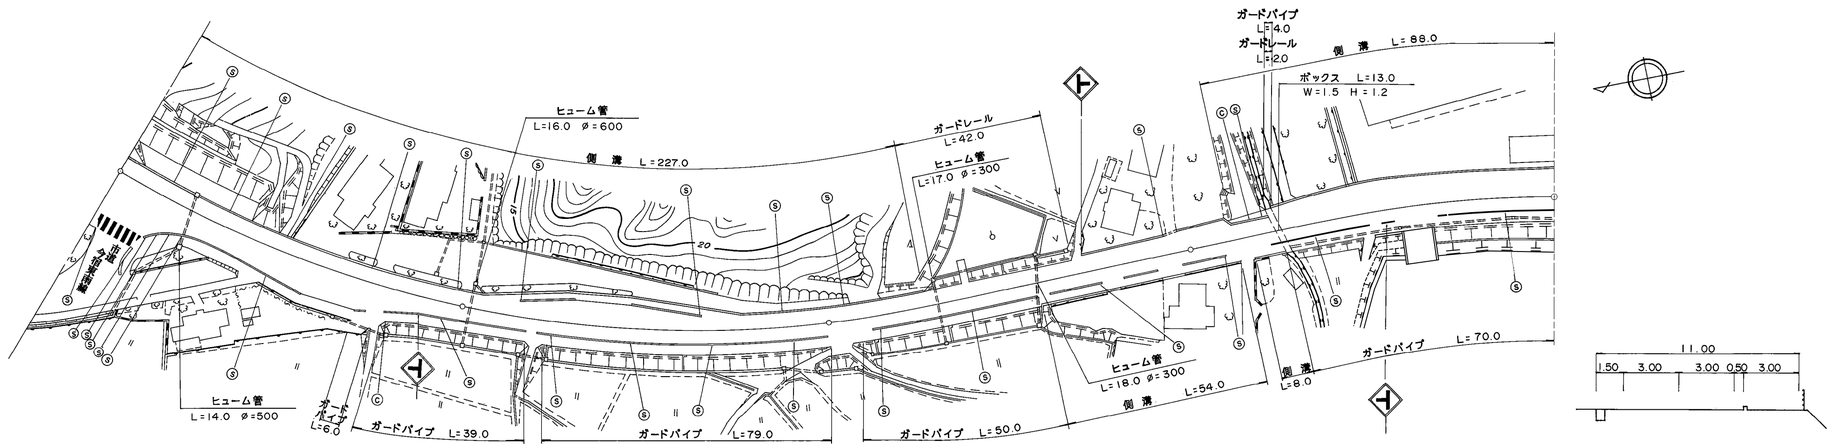

道路台帳修正履歴

カルテ番号	修正内容	調整年月日	業者名
	転記	1996.7.8	山口建設コン
2022-07-024	進入路、造成	2023.3.31	イタガキ建設

区間番号: 1 (100.0), 2 (100.0), 3 (100.0), 4 (100.0)

区間番号	点間距離	全幅員	車道	歩道 左側	歩道 右側	路肩 左側	路肩 右側	中央分離帯	側溝 左側	側溝 右側	その他	主要工作物	路面種別
1	17.0	21.0	9.0		3.0	1.5	7.5		(0.5)		0.0		AS
2	7.0	14.3	9.0		3.0	1.5	0.8		(0.5)		2.5		
3	4.0	14.0	9.0		3.0	1.5	0.5		(0.5)				
4	10.0	13.65	8.65		3.0	1.5	0.5		(0.5)				
5	5.0	14.25	9.25		3.0	1.5	0.5		(0.5)				
6	5.0	14.85	9.85		3.0	1.5	0.5		(0.5)				
7	5.0	15.4	10.4		3.0	1.5	0.5		(0.5)		0.0		
8	5.0	16.0	11.0		3.0	1.5	0.5		(0.5)		2.5		
9	15.0	15.5	10.5		3.0	1.5	0.5		(0.5)		9.0		
10	4.0	14.6	9.6		3.0	1.5	0.5		(0.5)		10.0		
11	4.0	13.75	8.75		3.0	1.5	0.5		(0.5)		10.8		
12	4.0	12.85	7.85		3.0	1.5	0.5		(0.5)		11.7		
13	4.0	11.95	6.95		3.0	1.5	0.5		(0.5)		12.5		
14	11.0	11.61	6.61		3.0	1.5	0.5		(0.5)		13.2		
15	5.0	11.45	6.45		3.0	1.5	0.5		(0.5)		13.5		
16	10.0	13.1	6.1	0.0	3.0	3.5	0.5		(0.5)		11.1		
17	5.0	13.85	6.85	2.5	3.0	1.0	0.5		(0.5)		9.9		
18	5.0	14.65	7.65	2.5	3.0	1.0	0.5		(0.5)		8.7		
19	5.0	15.5	8.5	2.5	3.0	1.0	0.5		(0.5)		7.5		
20	15.0	15.5	8.5	2.5	3.0	1.0	0.5		(0.5)		5.2		
21	5.0	14.9	7.9	2.5	3.0	1.0	0.5		(0.5)		5.0		
22	5.0	14.25	7.25	2.5	3.0	1.0	0.5		(0.5)		4.7		
23	5.0	13.6	6.6	2.5	3.0	1.0	0.5		(0.5)		4.4		
24	5.0	13.0	6.0	2.5	3.0	1.0	0.5		(0.5)		4.2		
25	11.0	11.0	6.0	0.0	3.0	3.5	0.5		(0.5)		3.7		
26	24.0	11.0	6.0		3.0	1.5	0.5		(0.5)				
27	27.0	11.0	6.0		3.0	1.5	0.5		(0.5)				
28	31.0	11.0	6.0		3.0	1.5	0.5		(0.5)	0.0			
29	31.0	10.5	6.0		3.0	1.0	0.5		(0.5)	0.0 (0.5)			
30	42.0	10.5	6.0		3.0	1.0	0.5		(0.5)	(0.5)			
31	12.0	10.5	6.0		3.0	1.0	0.5		(0.5)	0.0 (0.5)			
32	5.0	11.0	6.0		3.0	1.5	0.5		(0.5)	0.0 (0.5)			
33	8.0	11.0 13.3	6.0		3.0	1.5 3.8	0.5		(0.5)	(0.5) 0.0			
34	20.0	15.1	6.0		3.0	5.6	0.5		(0.5)				
35	14.0	15.1	6.0		3.0	5.6	0.5		(0.5)				
	41.0	14.5	6.0	0.0	3.0	5.0	0.5		(0.5)				AS

舗装区間番号: 1 (100.0), 2 (100.0), 3 (100.0), 4 (100.0)

路線名	一般県道 山口秋穂線
図面名	319407035-00
作成年月日	2009年3月31日
縮尺	1/1000
図面番号	33-00
事務所名	山口土木建築事務所