標題	路線コード 194	図面コード 37-0	路線名 一般県道 山口秋穂線	県名 山口県	地名 山口市鋳銭司	図面番号 35

① 現道 2 現道(分離) 3 旧道 4 新道 5 専用自歩道

平面図 縮尺千分の一

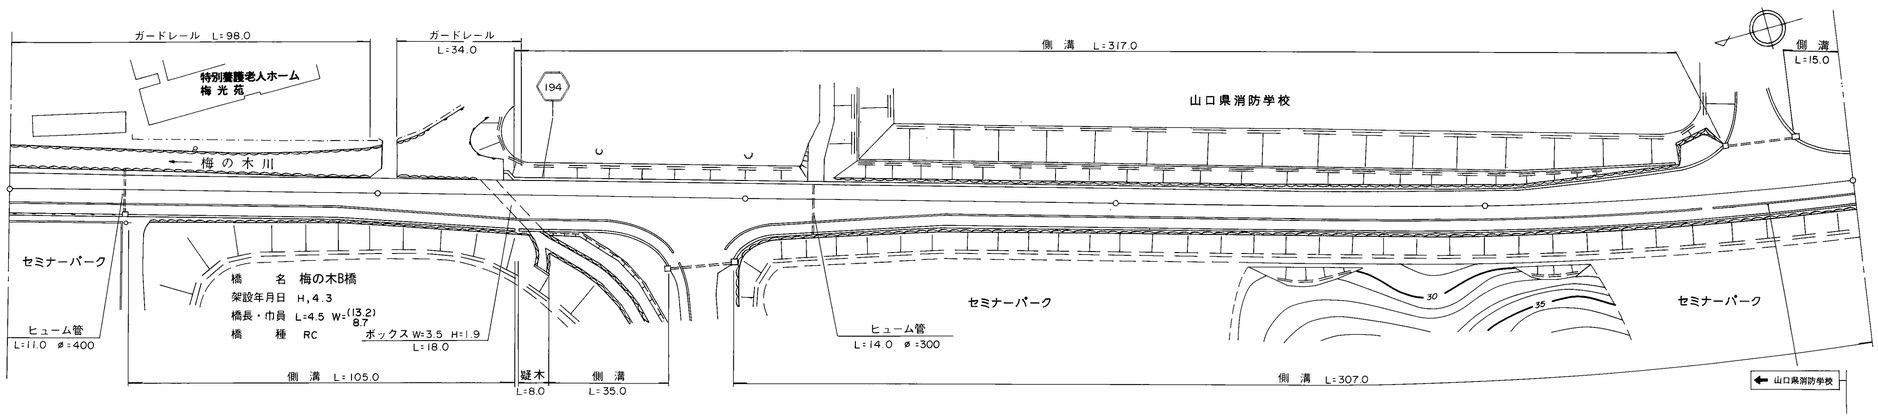

道路台帳修正履歴

カルテ番号	修正内容	調整年月日	業者名
	転記	1997.3.31	山口建設コン

区間番号: 1 2 3 4 5 6 7 8 9 10 11 12 13 14 15 16 17 18 19 20 21 22 23 24 25 26 27 28 29 30 31 32 33 34 35 36 37 38 39

点間距離: 32.0 57.0 7.0 4.0 3.0 7.0 7.0 8.0 4.5 2.5 21.0 10.0 5.0 5.0 18.0 2.0 5.0 7.0 7.0 7.0 7.0 7.0 8.0 45.0 100.0 8.0 8.0 8.0 8.0 8.0 7.0 7.0 4.0 8.0 19.0 7.5 7.5

全幅員: 10.8 10.8 11.0 11.0 11.4 11.66 11.85 12.25 12.7 13.1 13.6 13.91 13.35 13.65 14.0 14.45 14.75 16.0 18.0 24.0 23.0 20.64 14.75 14.35 13.9 13.5 13.05 12.65 12.25 11.75 11.75 11.75 11.75 12.25 12.7 13.2 13.65 14.1 14.5 15.75 20.25 19.5 20.0 16.5 15.0

全幅員内訳 車道: 6.0 6.0 6.0 6.4 6.66 6.85 7.25 7.7 8.1 8.6 8.85 9.0 9.0 9.0 9.0 9.0 9.0 9.0 9.0 8.6 8.15 7.75 7.3 6.9 6.5 6.0 6.0 6.0 6.0 6.5 6.95 7.45 7.9 8.35 8.75 9.0 9.0 9.0 9.0 9.0

歩道 左側: 3.3 3.3 3.5 3.5 3.5 3.5 3.5 3.5 3.5 3.5 3.5 3.5 3.5 3.5 3.5 3.5 3.5 3.5 3.5 3.5 3.5 3.5 3.5 3.5 3.5 3.5 3.5 3.5 3.5 3.5 3.5 3.5 3.5 3.5 3.5 3.5 3.5 3.5 3.5 3.5

歩道 右側: 3.5 3.5 3.5 3.5 3.5 3.5 3.5 3.5 3.5 3.5 3.5 3.5 3.5 3.5 3.5 3.5 3.5 3.5 3.5 3.5 3.5 3.5 3.5 3.5 3.5 3.5 3.5 3.5 3.5 3.5 3.5 3.5 3.5 3.5 3.5 3.5 3.5 3.5 3.5 3.5

路肩 左側: 1.0 1.0 1.0 1.0 1.0 1.0 1.0 1.0 1.0 1.0 1.0 1.0 1.75 1.75 1.75 1.75 1.75 1.75 1.75 1.75 1.75 1.75 1.75 1.75 1.75 1.75 1.75 1.75 1.75 1.75 1.75 1.75 1.75 1.75 1.75 1.75 7.0 3.5 2.0

路肩 右側: 0.5 0.5 0.5 0.5 0.5 0.5 0.5 0.5 0.5 0.5 0.5 0.5 0.5 1.75 3.75 9.75 8.75 6.39 0.5 0.5 0.5 0.5 0.5 0.5 0.5 0.5 0.5 0.5 0.5 0.5 0.5 0.5 0.5 0.5 0.5 0.5 0.5 0.5 0.5 0.5

中央分離帯

側溝 左側: (0.75) 0.0 (0.5) (0.5) (0.5)

側溝 右側: 0.0 0.0 (0.5) (0.5) (0.5) (0.5) (0.5) (0.5) (0.5) 0.0 (0.5)

その他

主要工作物: 0729?

路面種別: AS — AS

舗装区間番号: 1 (100.0) 2 (100.0) 3 (100.0) 4 (100.0) 5 (100.0)

路線名	一般県道 山口秋穂線
図面名	319407037-00
作成年月日	2009年3月31日
縮尺	1/1000 図面番号 35-00
事務所名	山口土木建築事務所