標題	路線コード 194	図面コード 38-0	路 線 名 一般県道 山口秋穂線	県 名 山 口 県	地 名 山口市鋳銭司 秋穂二島	図面番号 36

① 現道 2 現道(分離) 3 旧道 4 新道 5 専用自歩道

平面図 縮尺千分の一

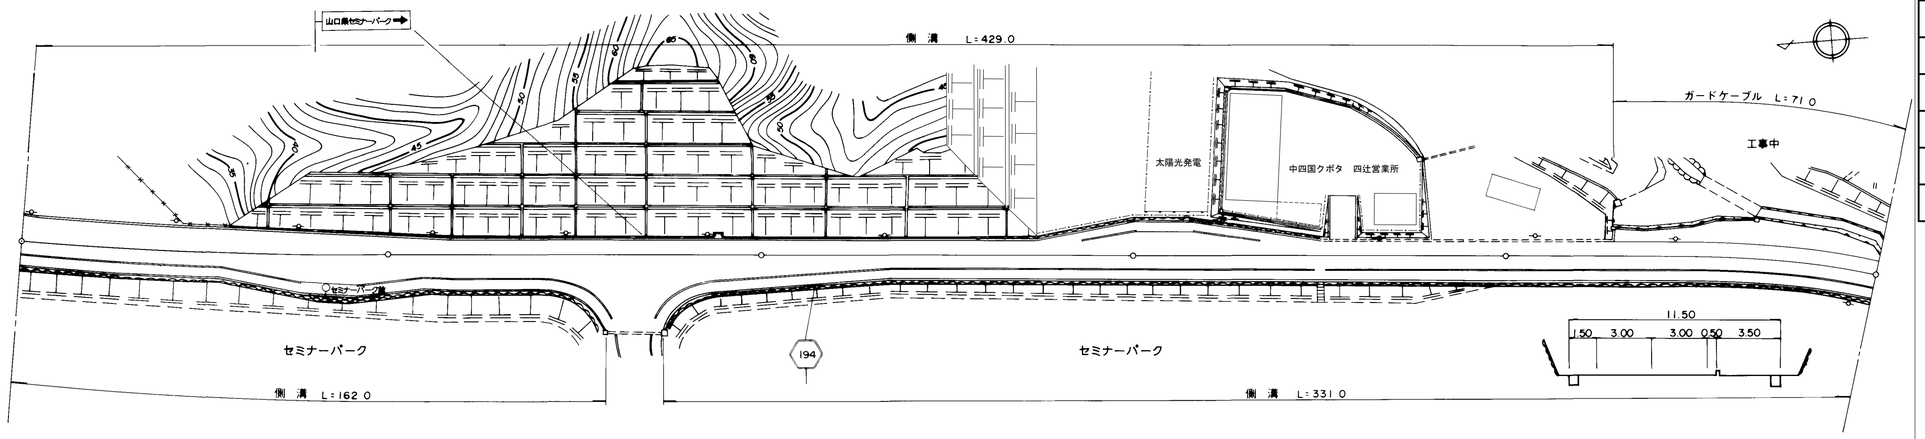

道路台帳修正履歴

カルテ番号	修正内容	調整年月日	業者名
	転記	2005.12.20	山口建設コン
2020-07-115	平面修正	2021.3.31	山口建設コン

区間番号	点間距離	全幅員	全幅員内訳 車道	歩道 左側	歩道 右側	路肩 左側	路肩 右側	中央分離帯	側溝 左側	側溝 右側	その他	主要工作物	路面種別	舗装区間番号
1	4.0	15.0	9.0		3.5	2.0	0.5		(0.5)	(0.5)			AS	
2	47.0	14.5	9.0		3.5	1.5	0.5		(0.5)	(0.5)				1 100.0
3	5.0	14.5	9.6		3.5	1.5	0.5		(0.5)	(0.5)				
4	5.0	15.1	10.2		3.5	1.5	0.5		(0.5)	(0.5)				
5	5.0	15.7	10.8		3.5	1.5	0.5		(0.5)	(0.5)				
6	5.0	16.3	11.4		3.5	1.5	0.5		(0.5)	(0.5)				
7	5.0	16.9	12.0		3.5	1.5	0.5		(0.5)	(0.5)				
8	15.0	17.5	12.0		3.5	1.5	0.5		(0.5)	(0.5)				
9	5.0	17.5	11.25		3.5	1.5	0.5		(0.5)	(0.5)				
10	4.0	16.75	10.5		3.5	1.5	0.5		(0.5)	(0.5)				
11	1.0	16.15	10.5		3.5	1.5	0.5		(0.5)	(0.5)				
12	1.0	16.0	10.5		3.5	1.5	0.5		(0.5)	(0.5)				
13	5.0	15.25	9.75		3.5	1.5	0.5		(0.5)	(0.5)				
14	5.0	14.5	9.0		3.5	1.5	0.5		(0.5)	(0.5)				
15	30.0	14.5	9.0		3.5	1.5	0.5		(0.5)	(0.5)				
16	7.0	15.5	9.0		3.5	1.5	1.5		(0.5)	(0.5)				
17	5.0	18.0	9.0		3.5	1.5	4.0		(0.5)	(0.5)				
18	5.0	26.0	9.0		3.5	1.5	12.0		(0.5)	(0.5)				
19	17.0	26.0	9.0		3.5	1.5	12.0		(0.5)	0.0				
20	5.0	18.0	9.0		3.5	1.5	4.0		(0.5)	(0.5)				
21	4.0	15.5	9.0		3.5	1.5	1.5		(0.5)	(0.5)				
22	7.0	14.1	8.6		3.5	1.5	0.5		(0.5)	(0.5)				
23	7.0	13.65	8.15		3.5	1.5	0.5		(0.5)	(0.5)				
24	2.0	13.54	8.04		3.5	1.5	0.5		(0.5)	(0.5)				
25	5.0	13.25	7.75		3.5	1.5	0.5		(0.5)	(0.5)				
26	7.0	12.8	7.3		3.5	1.5	0.5		(0.5)	(0.5)				
27	7.0	12.4	6.9		3.5	1.5	0.5		(0.5)	(0.5)				
28	7.0	12.0	6.5		3.5	1.5	0.5		(0.5)	(0.5)				
29	8.0	11.5	6.0		3.5	1.5	0.5		(0.5)	(0.5)				
30	41.0	11.5	6.0	0.0	3.5	1.5	0.5		(0.5)	(0.5)				
31	6.0	12.6	6.0	3.0	3.5	2.6	0.5		(0.5)	(0.5)				
32	5.0	14.25	6.75	3.0	3.5	3.5	0.5		(0.5)	(0.5)				
33	5.0	15.0	7.5	3.0	3.5	0.5	0.5		(0.5)	(0.5)				
34	5.0	15.75	8.25	3.0	3.5	0.5	0.5		(0.5)	(0.5)				
35	4.0	16.35	8.85	3.0	3.5	0.5	0.5		(0.5)	(0.5)				
36	1.0	16.5	9.0	3.0	3.5	0.5	0.5		(0.5)	(0.5)				
37	15.0	16.5	9.0	3.0	3.5	0.5	0.5		(0.5)	(0.5)				
38	5.0	15.9	8.4	3.0	3.5	0.5	0.5		(0.5)	(0.5)				
39	5.0	15.3	7.8	3.0	3.5	0.5	0.5		(0.5)	(0.5)				
40	4.0	14.8	7.3	3.0	3.5	0.5	0.5		(0.5)	(0.5)				
41	4.0	14.35	6.85	3.0	3.5	0.5	0.5		(0.5)	(0.5)				
42	3.0	13.4	6.35	0.0	3.5	0.5	3.05		(0.5)	(0.5)				
43	10.0	12.7	6.0	0.0	3.5	2.7	0.5		(0.5)	(0.5)				2 100.0
44	49.0	11.5	6.0		3.5	1.5	0.5		(0.5)	(0.5)				
45	29.0	11.5	6.0		3.5	1.5	0.5		(0.5)	(0.5)				3 100.0
46	71.0	11.0	6.0	0.0	3.5	1.0	0.5		(0.5)	(0.5)			AS	4 100.0
														5 100.0

路線名	一般県道 山口秋穂線		
図面名	319407038-00		
作成年月日	2009年3月31日		
縮尺	1/1000	図面番号	36-00
事務所名	防府土木建築事務所（山口支所）		