標題	路線コード 194	図面コード 46-0	路線名 一般県道 山口秋穂線	県名 山口県	地名 山口市秋穂西	図面番号 44

① 現道 2 現道(分離) 3 旧道 4 新道 5 専用自歩道

平面図 縮尺千分の一

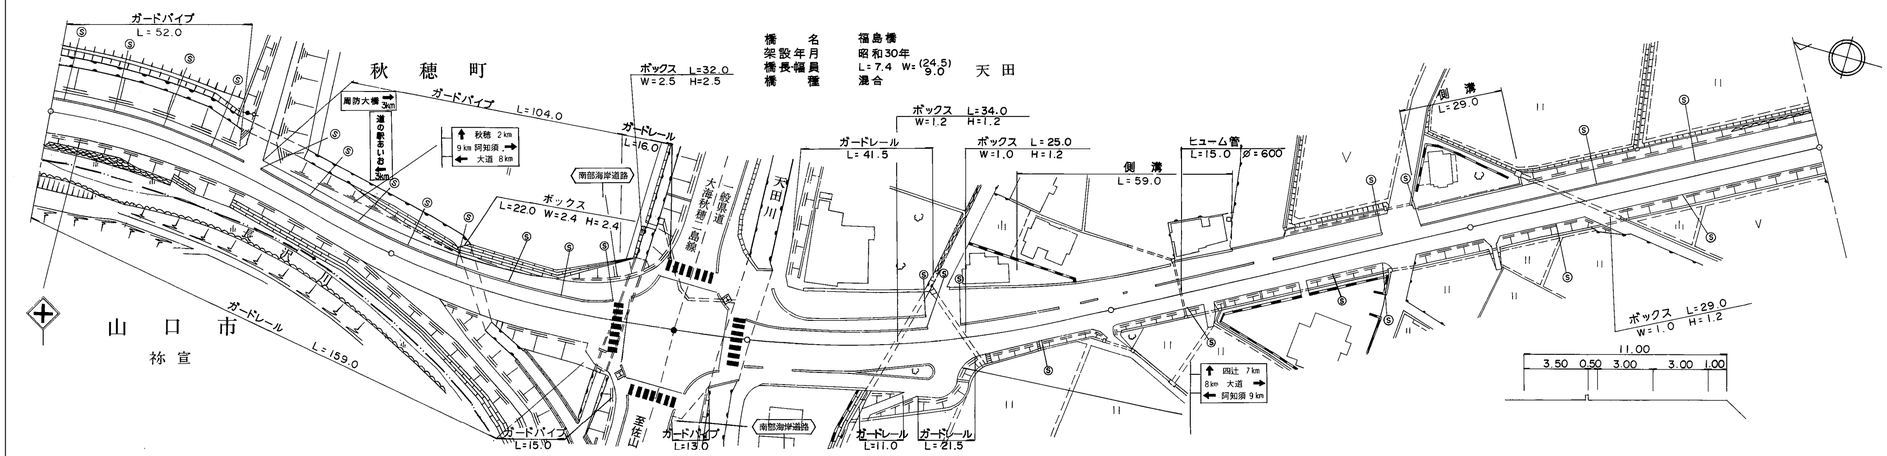

区間番号

区間番号	1	2	3	4	5	6	7	8	9	10	11	12	13	14	15	16	17	18	19	20	21	22	23	24	25	26	27	28	29	30	31	32	33
点間距離		60.0	11.0	10.0	10.0	9.0 1.0	10.0	10.0	10.0	27.0	12.0	10.0	6.0	7.6	6.4 1.0		29.0	10.0	10.0	10.0	10.0	5.0	5.0	5.0	5.0	10.0	5.0	14.0	17.0	51.0	13.0	17.0	80.0
全幅員	11.7	10.0	10.0	10.5	11.0	11.45 11.5	12.0	13.0	13.7	15.5 17.5	35.0	38.0	38.0	30.0	19.0 20.4 15.5		14.0	13.5	13.0	12.5 18.6	16.75	15.85 16.45	15.55	14.65	14.1	13.57	13.3	12.7	12.5	12.5	12.5	12.5 12.5	11.8
全幅員内訳 車道	6.0	6.0	6.0	6.5	7.0	7.45 7.5	8.0	8.5	9.0	9.0	9.0	9.0	9.0	9.0	9.0 9.0		9.0	8.5	8.0	7.5	7.0	6.75	6.5	6.25	6.0	6.0	6.0	6.0	6.0	6.0	6.0	6.0	6.0
全幅員内訳 歩道 左側	2.5	2.5	2.5	2.5	2.5	2.5 2.5	2.5	3.0	3.2	5.0	3.5	3.5	3.5	3.5	3.5 3.5		3.5	3.5	3.5	3.5 9.6	8.25	7.6 8.2	7.55	6.9	6.6	6.07	5.8	5.2	5.0	5.0	5.0	5.0 4.5	4.3
全幅員内訳 歩道 右側										0.0 2.0	4.0	4.0	4.0	4.0	3.57 3.5 3.0																		0.0
全幅員内訳 路肩 左側	0.5	0.5	0.5	0.5	0.5	0.5 0.5	0.5	0.5	0.5	0.5	9.5	11.5	11.5	9.5	2.01 2.0		0.5	0.5	0.5	0.5	0.5	0.5	0.5	0.5	0.5	0.5	0.5	0.5	0.5	0.5	0.5	0.5	0.5
全幅員内訳 路肩 右側	2.7	1.0	1.0	1.0	1.0	1.0 1.0	1.0	1.0	1.0	1.0	9.0	10.0	10.0	4.0	1.41 1.0		1.0	1.0	1.0	1.0	1.0	1.0	1.0	1.0	1.0	1.0	1.0	1.0	1.0	1.0	1.0	1.0	1.0
全幅員内訳 中央分離帯																																	
側溝 左側																						0.0 (0.6)	(0.6)	(0.6)	(0.6)	(0.6)	(0.6)	(0.6) (0.5)	(0.5) 0.0		0.0 (0.5)	(0.5)	(0.5) 0.0	
側溝 右側																																	
その他																																	
主要工作物															07300 07300																		
路面種別	AS																																AS
舗装区間番号	1 100.0					2 80.0						3 13.6		4 6.4	5 1.0		6 99.0										7 100.0				8 97.0		

道路台帳修正履歴

カルテ番号	修正内容	調整年月日	業者名
	転記	1998.3.31	山口建設コン

路線名	一般県道 山口秋穂線		
図面名	319407046-00		
作成年月日	2009年3月31日		
縮尺	1/1000	図面番号	44-00
事務所名	山口土木建築事務所		