標題	路線コード 194	図面コード 47-0	路線名 一般県道 山口秋穂線	県名 山口県	地名 山口市秋穂西	図面番号 45

① 現道 2 現道(分離) 3 旧道 4 新道 5 専用自歩道

平面図 縮尺千分の一

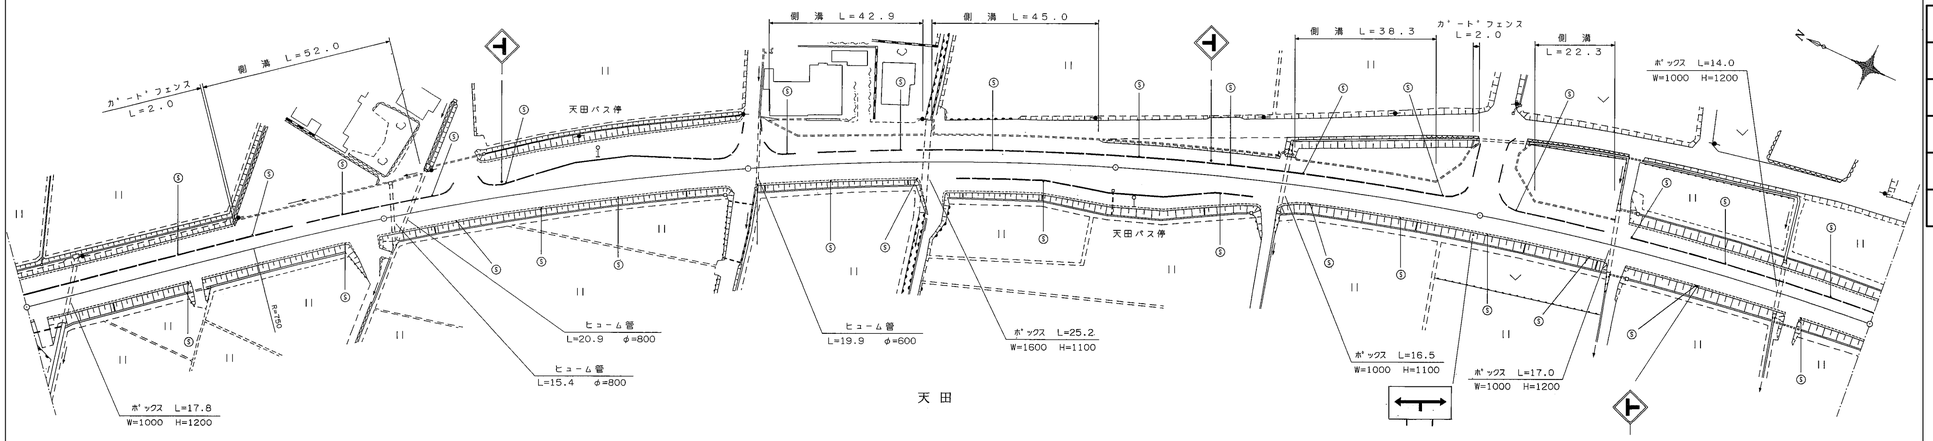

道路台帳修正履歴

カルテ番号	修正内容	調整年月日	業者名
	転記	2004.3.31	山口建設コン

区間番号: 1 2 

100.0 200.0 300.0 400.0 510.0

区間番号	点間距離	全幅員	車道	歩道 左側	歩道 右側	路肩 左側	路肩 右側	中央分離帯	側溝 左側	側溝 右側	その他	主要工作物	路面種別	舗装区間番号
1		11.8	6.0	4.3		0.5	1.0						AS	1 100.0
2	21.0	11.7	6.0	4.2		0.5	1.0							
3	41.0	11.6 12.4	6.0	4.1 4.9		0.5	1.0		0.0 (0.5)					
4	38.0	13.89	6.0	6.39		0.5	1.0		(0.5)					
5	13.0	14.4 13.9	6.0	6.9 5.4		0.5	1.0		(0.5) 0.0					
6	7.0	14.5	6.0	4.0		3.5	1.0							
7	8.0	14.5	6.0	4.0		3.5	1.0							
8	6.0	14.7	6.0	7.2		0.5	1.0							
9	5.0	14.95	6.75	6.7		0.5	1.0							
10	5.0	15.25	7.5	6.25		0.5	1.0							
11	5.0	15.5	8.25	5.75		0.5	1.0							
12	5.0	15.8	9.0	5.3		0.5	1.0							
13	15.0	15.8	9.0	5.3		0.5	1.0							
14	5.0	15.8	8.0	6.3		0.5	1.0							
15	5.0	16.3	7.5	7.3		0.5	1.0							
16	5.0	16.8	7.0	8.3		0.5	1.0							
17	5.0	16.5	6.0	9.0		0.5	1.0							
18	5.0	17.0	6.0	9.5 0.0		0.5 10.0	1.0							
19	5.0	16.8 16.8 16.3	6.0 6.0 6.0			9.8 9.8 10.3	1.0 1.0 1.0							
20	1.0	16.3 15.3							(0.5) (0.5)					
21	4.0	15.5	6.0	0.0 8.0		8.5 0.5	1.0		(0.5)					
22	5.0	15.5	6.0	5.0		0.5	1.0		(0.5)					
23	5.0	12.5	6.0											
24	32.0	12.0	6.0	4.5		0.5	1.0		(0.5)					2 100.0
25	2.0	12.8	6.0	4.0		0.5	3.0		(0.5)					
26	4.0	13.4 14.6 15.5	6.0	4.5	0.0 3.5	0.5	1.0		(0.5)					
27														
28	26.0	15.5	6.0	4.5	3.5	0.5	1.0		(0.5)					
29	5.0	16.1	6.6	4.5	3.5	0.5	1.0		(0.5)					
30	5.0	16.8	7.3	4.5	3.5	0.5	1.0		(0.5)					
31	3.0	17.5 17.0	8.0 9.0	4.5 3.5	3.5 3.5	0.5 3.5	0.5 0.5		(0.5) 0.0					
32	1.0	17.0	9.0	3.5	3.5	3.5	0.5							
33														
34	14.0	17.0	9.0	3.5	3.5	3.5	0.5							
35	4.0	16.2	8.1	3.5	3.5	3.5	0.6							
36	5.0	15.3	7.0	3.5	3.5	3.5	0.8							
37	5.0	14.5	6.0	3.5		3.5	1.0							
38	13.0	12.8	6.0	3.5	1.8 0.0	0.5	1.0 2.0		0.0 (0.5)					
39	8.0	12.5 12.0	6.0	3.5 4.0		0.5	1.5		0.0 (0.5)					
40	5.0	11.5	6.0	4.0		0.5	1.0							
41	34.0	11.5 11.0	6.0	4.0 3.5		0.5	1.0		(0.5) 0.0					3 100.0
42	5.0	10.8	6.0	2.5		1.3	1.0							
43	4.0	11.0	6.0	0.0		3.8	1.0							
44	3.0	11.0	6.0			4.0	1.0							
45	4.0	11.0	6.0			4.0	1.0							
46	5.0	11.0	6.0	0.0 3.0		1.0	1.0		0.0 (0.5)					
47	5.0	11.0 11.5	6.0	3.5 4.0		0.5	1.0							
48	22.0	11.5 11.5	6.0	4.0 3.5		0.5	1.0		(0.5) 0.0					
49	64.0	11.0	6.0	3.5	0.0	0.5	1.0						AS	6 10.0
舗装区間番号														4 100.0 / 5 100.0

路線名	一般県道 山口秋穂線
図面名	319407047-00
作成年月日	2009年3月31日
縮尺	1/1000
図面番号	45-00
事務所名	山口土木建築事務所