標題	路線コード 194	図面コード 49-0	路線名 一般県道 山口秋穂線	県名 山口県	地名 山口市秋穂東	図面番号 47

(1) 現道 2 現道(分離) 3 旧道 4 新道 5 専用自歩道

平面図 縮尺千分の一

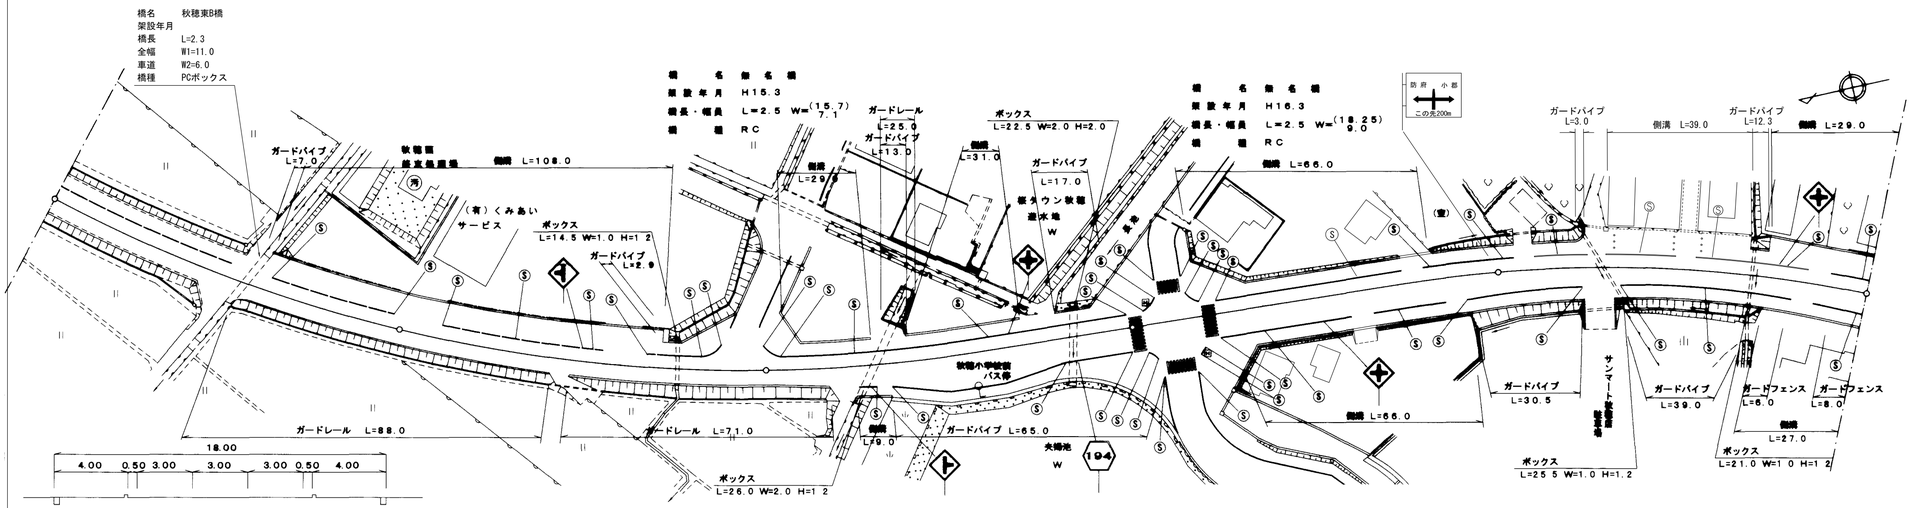

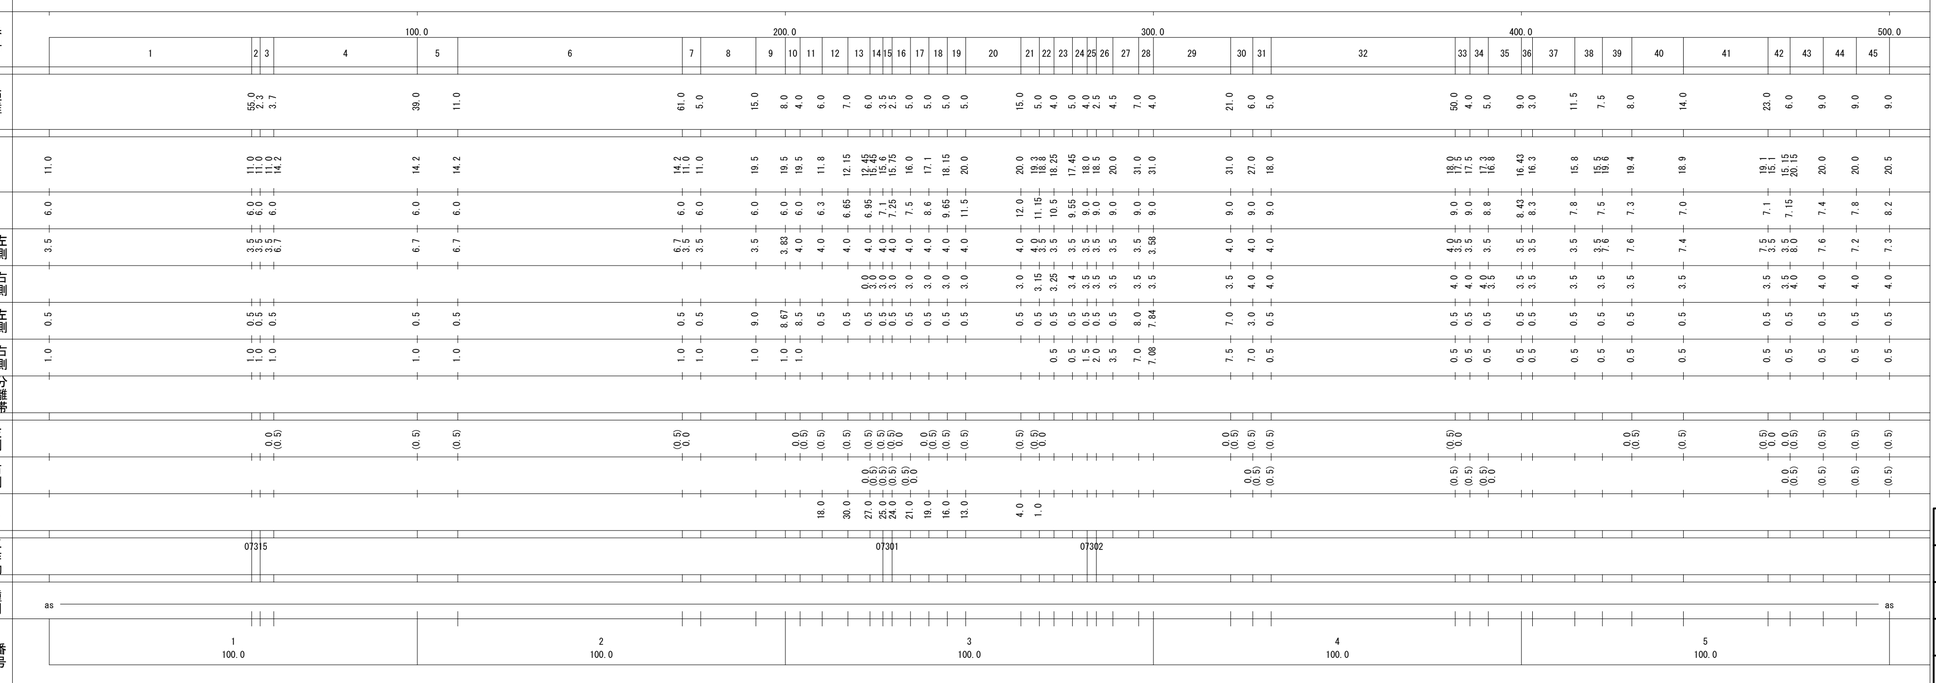

道路台帳修正履歴

カルテ番号	修正内容	調整年月日	業者名
	転記	2007.3.31	山口建設コン
2011-07-009	標識 進入路、造成	2011.5.16	山口建設コン
2019-07-078	橋梁諸元追加	2020.3.31	山口建設コン
2020-07-117	平面修正、側溝整備 標識内容変更 ガードパイプ設置・撤去	2021.3.31	山口建設コン

路線名	一般県道 山口秋穂線
図面名	319407049-00
作成年月日	2009年3月31日
縮尺	1/1000
図面番号	47-00
事務所名	防府土木建築事務所（山口支所）