| 標題 | 路線コード 196 | 図面コード 6-0 | 路 線 名 一般県道 宮野上佐々並線 | 県 名 山 口 県 | 地 名 山口市宮野上 | 図面番号 6 |
|---|---|---|---|---|---|---|

① 現道 2 現道(分離) 3 旧道 4 新道 5 専用自歩道

平面図 縮尺千分の一

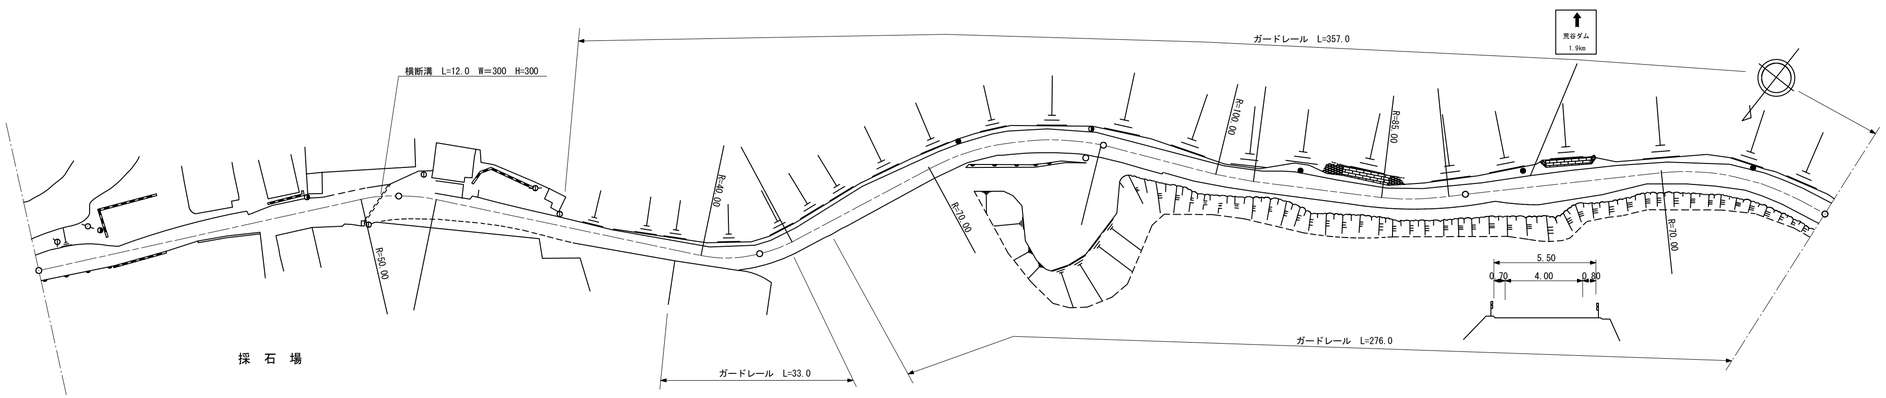


道路台帳修正履歴

| カルテ番号 | 修正内容 | 調整年月日 | 業者名 |
|---|---|---|---|
| | 転記 | 1992.3.31 | 山口建設コン |
| 2009-07-002 | ベクタ変換 | 2010.3.31 | 山口建設コン |
| | | | |
| | | | |
| | | | |

| 区間番号 | 点間距離 | 全幅員 | 全幅員内訳 車道 | 歩道 左側 | 歩道 右側 | 路肩 左側 | 路肩 右側 | 中央分離帯 | 側溝 左側 | 側溝 右側 | その他 | 主要工作物 | 路面種別 | 舗装区間番号 |
|---|---|---|---|---|---|---|---|---|---|---|---|---|---|---|
| 1 | | 6.5 | 4.5 | | | 1.5 | 0.5 | | | | | | as | 1 100.0 |
| 2 | 12.0 | 7.5 | 4.5 | | | 2.5 | 0.5 | | | | | | | |
| 3 | 11.0 | 5.0 | 4.0 | | | 0.5 | 0.5 | | | | | | | |
| 4 | 36.0 | 6.0 | 4.0 | | | 1.0 | 1.0 | | | | | | | |
| | 5.0 | 5.0 | | | | 0.5 | 0.5 | | | | | | | |
| 5 | | 8.0 | 6.0 | | | 1.0 | 1.0 | | | | | | | |
| 6 | 26.0 | 9.0 | 6.0 | | | 1.5 | 1.5 | | | | | | | |
| 7 | 10.0 | 8.0 | 6.0 | | | 1.0 | 1.0 | | | | | | | |
| 8 | 5.0 | 7.5 | 5.5 | | | 1.0 | 1.0 | | | | | | | |
| 9 | 6.0 | 7.0 | 5.0 | | | 1.0 | 1.0 | | | | | | | |
| 10 | 10.0 | 5.5 | 4.5 | | | 0.5 | 0.5 | | | | | | as/G | 2 100.0 |
| | | 6.5 | | | | 1.0 | 1.0 | | | | | | | |
| 11 | 25.0 | 5.5 | 4.5 | | | 0.5 | 0.5 | | | | | | | |
| 12 | 40.0 | 5.5 | 4.5 | | | 0.5 | 0.5 | | | | | | | |
| 13 | 7.0 | 6.5 | 4.5 | | | 0.5 | 1.5 | | | | | | | |
| 14 | 7.0 | 5.86 | 4.5 | | | 0.5 | 0.86 | | | | | | | |
| | 4.0 | 5.5 | 4.5 | | | 0.5 | 0.5 | | | | | | | |
| 15 | 29.0 | 7.5 | 4.5 | | | 2.5 | 0.5 | | | | | | | |
| 16 | 29.0 | 5.5 | 4.5 | | | 0.5 | 0.5 | | | | | | G/as | 3 100.0 |
| 17 | 10.0 | 6.0 | 4.5 | | | 0.5 | 1.0 | | | | | | | |
| 18 | 28.0 | 6.31 | 4.5 | | | 0.5 | 1.31 | | | | | | | |
| 19 | 17.0 | 6.5 | 4.5 | | | 0.5 | 1.5 | | | | | | | |
| | | 6.0 | | | | | 1.0 | | | | | | | |
| 20 | 27.0 | 5.5 | 4.5 | | | 0.5 | 0.5 | | | | | | | |
| 21 | 9.0 | 6.5 | 4.5 | | | 1.5 | 0.5 | | | | | | | |
| 22 | 25.0 | 5.5 | 4.5 | | | 0.5 | 0.5 | | | | | | | |
| 23 | 22.0 | 5.5 | 4.5 | | | 0.5 | 0.5 | | | | | | | 4 100.0 |
| 24 | 8.0 | 5.5 | 4.5 | | | 0.5 | 0.5 | | | | | | | |
| 25 | 11.0 | 8.0 | 4.5 | | | 0.5 | 3.0 | | | | | | | |
| 26 | 19.0 | 7.5 | 4.5 | | | 0.5 | 2.5 | | | | | | | |
| 27 | 11.0 | 5.5 | 4.5 | | | 0.5 | 0.5 | | | | | | | |
| 28 | 51.0 | 6.5 | 4.5 | | | 1.0 | 1.0 | | | | | | as | 5 100.0 |

| | |
|---|---|
| 路線名 | 一般県道 宮野上佐々並線 |
| 図面名 | 319607006-00 |
| 作成年月日 | 2009年3月31日 |
| 縮尺 | 1/1000 図面番号 06-00 |
| 事務所名 | 山口土木建築事務所 |