標題	路線コード 196	図面コード 13-0	路線名 一般県道 宮野上佐々並線	県名 山口県	地名 山口市宮野上	図面番号 13

① 現道 2 現道(分離) 3 旧道 4 新道 5 専用自歩道

平面図 縮尺千分の一

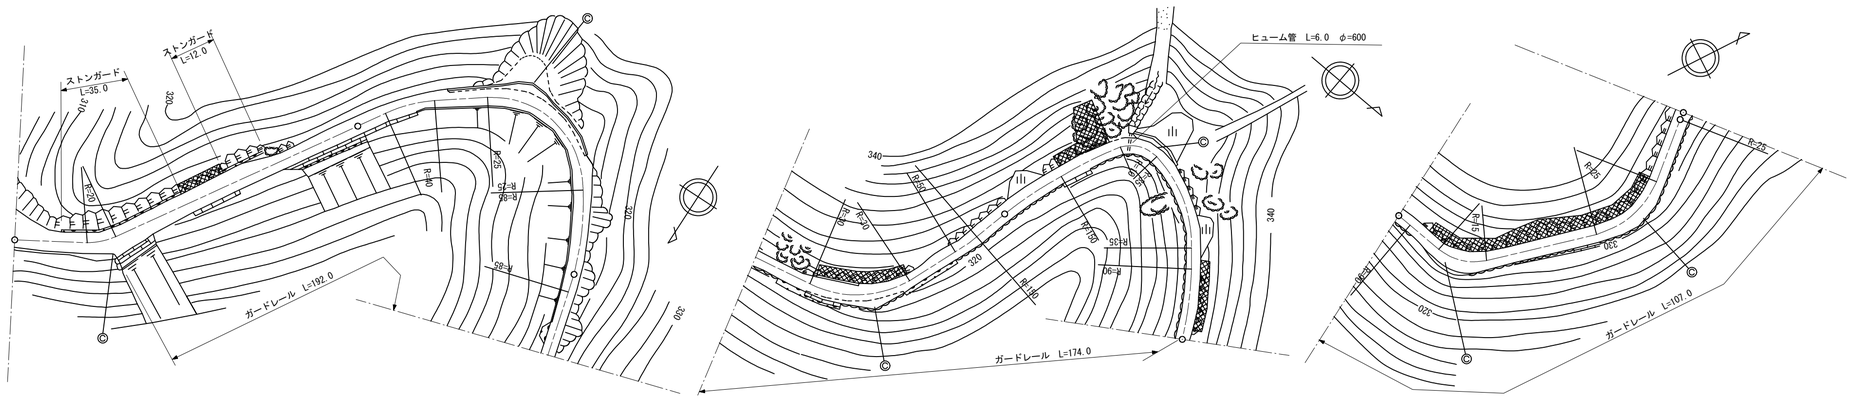

道路台帳修正履歴

カルテ番号	修正内容	調整年月日	業者名
	転記	2004.3.31	山口建設コン
2009-07-002	ベクタ変換	2010.3.31	山口建設コン
2010-07-024	ロックネット設置	2010.5.8	山口建設コン

区間番号	点間距離	全幅員	全幅員内訳 車道	歩道 左側	歩道 右側	路肩 左側	路肩 右側	中央分離帯	側溝 左側	側溝 右側	その他	主要工作物	路面種別	舗装区間番号
1	16.0	10.5	3.0			7.0	0.5						as	1 100.0
2	5.0	5.5	3.0			2.0	0.5							
3	5.0	6.0	4.0			1.5	0.5							
4	23.0	6.5	5.0			1.0	0.5							
5	19.0	7.5	5.0			0.5	0.5							
6	5.0	6.0	5.0			0.5	0.5							
7	5.0	5.0	4.0			0.5	0.5							
8	22.0	4.0	3.0			0.5	0.5							
9	19.0	4.0	3.0			0.5	0.5							
10	28.0	5.0	3.0			1.5	0.5							
11	20.0	4.0	3.0			0.5	0.5							
12	3.0	6.0	3.0			2.5	0.5							
13	30.0	4.24	3.0			0.74	0.5							
14	4.0	4.0	3.0			0.5	0.5							
15	32.0	4.0	3.0			0.5	0.5							
16	17.0	4.5	3.0			1.0	0.5							
17	15.0	3.5	2.5			0.5	0.5							
18	23.0	4.5	3.0			1.0	0.5							
19	9.0	4.5	3.08			0.92	0.5							
20	50.0	4.5	3.5			0.5	0.5							2 100.0
21	11.0	4.5	3.5			0.5	0.5							
22	5.0	4.2	3.2			0.5	0.5							
23	5.0	3.8	2.8			0.5	0.5							
24	20.0	3.8	2.8			0.5	0.5							
25	9.0	3.9	2.9			0.5	0.5							
26	9.0	4.0	3.0			0.5	0.5							
27	12.0	6.0	3.0			0.8	2.2							
28	11.0	4.5	3.0			0.8	0.7							
29	68.0	4.02	3.0			0.51	0.51							3 100.0
30	2.0	4.0	3.0			0.5	0.5							4 100.0
														5 100.0
														6 2.0

路線名	一般県道 宮野上佐々並線
図面名	319607013-00
作成年月日	2009年3月31日
縮尺	1/1000 図面番号 13-00
事務所名	山口土木建築事務所