標題	路線コード 197	図面コード 11-0	路 線 名 一般県道 仁保中郷奈美線	県 名 山 口 県	地 名 山口市仁保中郷	図面番号 11

① 現道 2 現道(分離) 3 旧道 4 新道 5 専用自歩道

平面図 縮尺千分の一

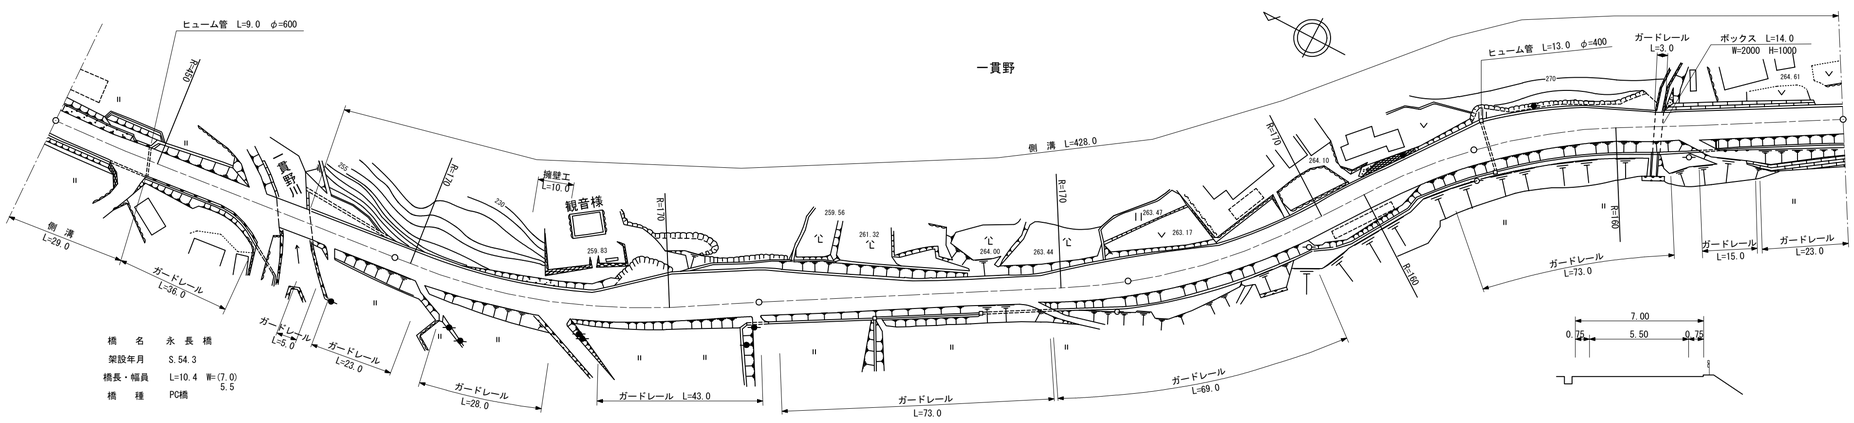

道路台帳修正履歴

カルテ番号	修正内容	調整年月日	業者名
	転記	1985.1.31	山口建設コン
2009-07-003	ベクタ変換	2010.3.31	山口建設コン

区間番号	1	2	3	4	5	6	7	8	9	10	11	12	13	14	15	16	17	18	19	20	21	22	23
点間距離		28.0	24.0	13.0	10.4	24.6	4.0	52.0	21.0	22.0	2.0	40.0	34.0	24.0	3.0	23.0	22.0	17.0	18.0	17.0	4.0	26.0	20.0
全幅員	7.0	7.0	7.0	7.0	7.0	7.0	7.0	7.0	12.9	12.07	12.0	7.0	7.0	8.87	9.1	7.0	7.0	7.0	7.0	9.59	10.2	9.35	7.0
全幅員内訳 車道	5.5	5.5	5.5	5.5	5.5	5.5	5.5	5.5	5.5	5.5	5.5	5.5	5.5	5.5	5.5	5.5	5.5	5.5	5.5	5.5	5.5	5.5	5.5
歩道 左側																							
歩道 右側																							
路肩 左側	0.75	0.75	0.75	0.75	0.75	0.75	0.75	0.75	6.65	6.82	5.15	0.75	0.75	2.62	2.85	0.75	0.75	0.75	0.75	3.34	3.95	3.1	0.75
路肩 右側	0.75	0.75	0.75	0.75	0.75	0.75	0.75	0.75	0.75	0.75	0.75	0.75	0.75	0.75	0.75	0.75	0.75	0.75	0.75	0.75	0.75	0.75	0.75
中央分離帯																							
側溝 左側					0.0 0.55	0.55	0.55	0.55	0.55	0.55	0.55	0.55	0.55	0.55	0.55	0.55	0.55	0.55	0.55	0.55	0.55	0.55	0.55
側溝 右側	0.55	0.55 0.0																					
その他																							
主要工作物				07327																			
路面種別	AS																						AS
舗装区間番号		1 65.0		2 10.4	3 24.6		4 100.0				5 100.0				6 100.0						7 100.0		

路線名	一般県道 仁保中郷奈美線
図面名	319707011-00
作成年月日	2009年3月31日
縮尺	1/1000 図面番号 11-00
事務所名	山口土木建築事務所