標題	路線コード 197	図面コード 13-0	路 線 名 一般県道 仁保中郷奈美線	県 名 山 口 県	地 名 山口市仁保中郷	図面番号 13

① 現道 2 現道(分離) 3 旧道 4 新道 5 専用自歩道

平面図 縮尺千分の一

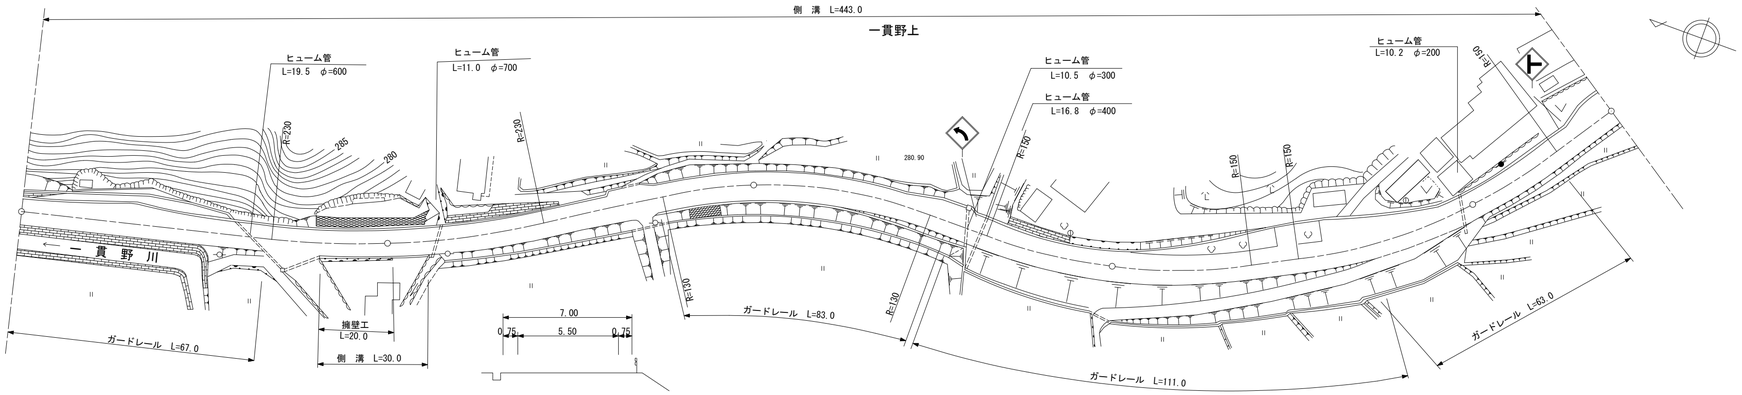

区間番号	点間距離	全幅員	全幅員内訳 車道	歩道 左側	歩道 右側	路肩 左側	路肩 右側	中央分離帯	側溝 左側	側溝 右側	その他	主要工作物	路面種別
100.0													
1		7.0	5.5			0.75	0.75		0.55				AS
2	8.0	7.0	5.5			0.75	0.75		0.55				
3	22.0	8.95	5.5			2.7	0.75		0.55				
4	9.0	7.35	5.5			1.1	0.75		0.55				
5	21.0	7.25	5.5			1.0	0.75		0.55				
6	22.0	7.0 7.55	5.5			0.75	0.75 1.3		0.55	0.0 (0.55)			
7	18.0	7.55	5.5			0.75	1.3		0.55	(0.55)			
8	11.0	7.55 7.0	5.5			0.75	1.3 0.75		0.55	(0.55) 0.0			
9	51.0	7.5 8.5	5.5			1.0 2.3	1.0		0.55				
10	9.0 3.0	8.5 7.5	5.5 5.5			2.0 1.0	1.0 1.0		0.55 0.55				
11													
12	21.0 5.0	8.0 8.0	6.0 6.0			0.75 0.75	1.25 1.25		0.55 0.55				
13													
14	28.0	8.0	6.0			0.75	1.25		0.55				
15	12.0	8.0	5.8			0.95	1.25		0.55				
16	10.0	9.0	5.65			2.1	1.25		0.55				
17	10.0	8.0	5.5			1.25	1.25		0.55				
18	25.0	7.5	6.0			0.75	0.75		0.55				
19	15.0 4.0	7.5 7.5	6.0 6.0			0.75 0.75	0.75 0.75		0.55 0.55		0.0		
20	20.0	7.5	6.0			0.75	0.75		0.55		2.6		
21	20.0	7.5	6.0			0.75	0.75		0.55		5.75		
22	14.0	7.5 12.95	6.0			0.75 6.2	0.75		0.55		5.45 0.0		
23	8.0	12.5	6.0			5.75	0.75		0.55				
24	26.0	7.5	6.0			0.75	0.75		0.55				
25	8.0	7.5	6.0			0.75	0.75		0.55				
26	8.0	7.5	6.0			0.75	0.75		0.55				
27	26.0	7.5	5.65			1.1	0.75		0.55				
28	6.0	9.6	5.6			3.25	0.75		0.55				
29	7.0	9.7	5.5			3.45	0.75		0.55				
447.0													AS

舗装区間番号	
1	100.0
2	100.0
3	100.0
4	100.0
5	47.0

道路台帳修正履歴

カルテ番号	修正内容	調整年月日	業者名
	転記	2004.3.31	山口建設コン
2009-07-003	ベクタ変換	2010.3.31	山口建設コン
2020-07-119	案内標識撤去	2021.3.31	山口建設コン

路線名	一般県道 仁保中郷奈美線		
図面名	319707013-00		
作成年月日	2009年3月31日		
縮尺	1/1000	図面番号	13-00
事務所名	防府土木建築事務所（山口支所）		