


標題	路線コード	199	図面コード	7-0	路線名	一般県道 開作上嘉川(停)線	県名	山口県	地名	山口市嘉川	図面番号	7	① 現道 2 現道(分離) 3 旧道 4 新道 5 専用自歩道
----	-------	-----	-------	-----	-----	----------------	----	-----	----	-------	------	---	---------------------------------

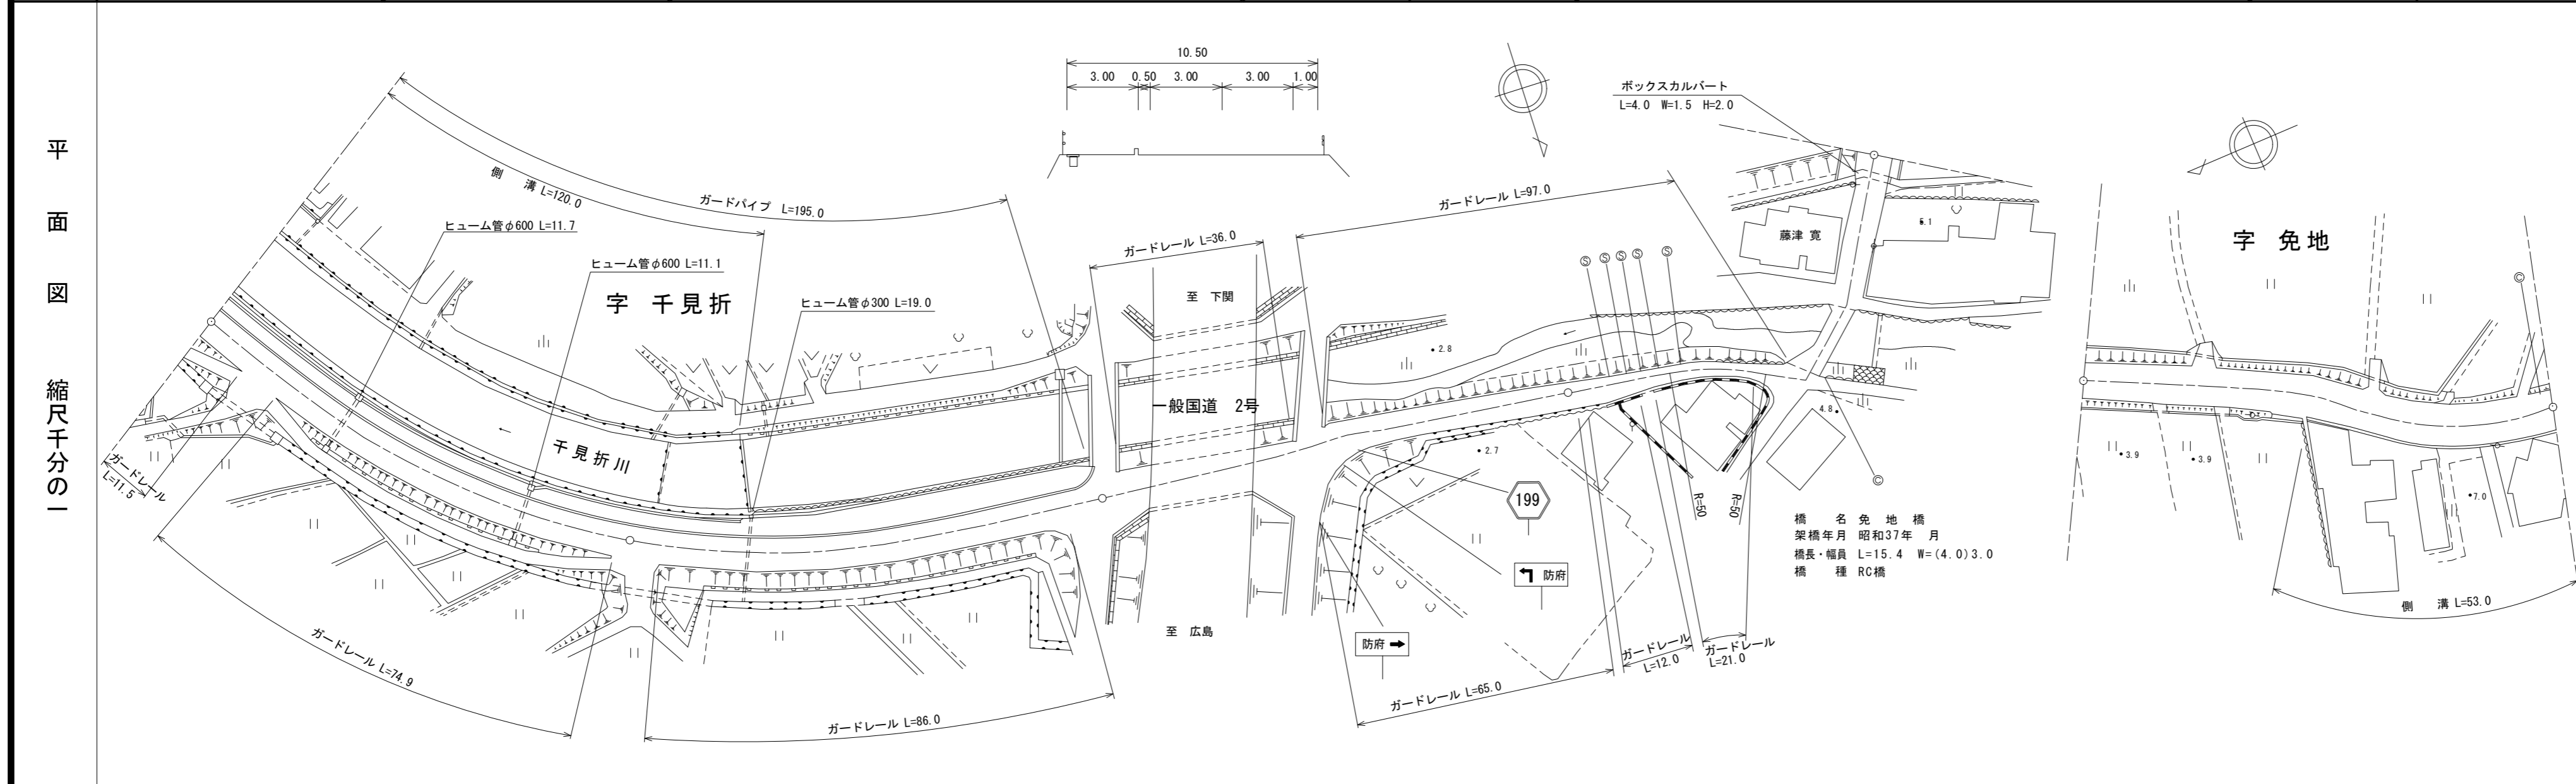

道路台帳修正履歴

カルテ番号	修正内容	調整年月日	業者名
	転記	2008. 3. 31	山口建設コン
2018-07-046	ベクタ変換	2019. 3. 29	山口建設コン

区間	番号	100.0																														
点間	距離	100.0	23.0	28.0	32.0	17.0	10.0	21.0	16.0	4.0	4.0	4.0	4.0	41.0	8.0	5.0	5.0	4.0	7.0	12.0	5.0	6.1	6.0	9.4	4.5	28.0	24.0	23.0	11.0	25.0	17.0	
全幅員	全幅員	10.5	10.5	10.5	11.7	12.3	11.4	8.5	9.0	11.5	15.3	8.5	9.0	5.5	5.0	4.5	3.0	3.0	3.0	3.0	4.5	7.0	4.0	4.0	6.2	6.2	6.7	8.0	8.0	8.5	8.5	
	車道	6.0	6.0	6.0	6.0	6.0	6.0	6.0	5.5	5.5	5.5	5.5	5.5	4.5	4.0	3.5	3.0	3.0	3.0	3.0	3.5	3.0	3.0	3.0	5.2	5.2	5.6	6.0	6.0	6.0	6.0	
	左側歩道	3.0	3.0	3.0	4.2	4.8	3.9	0.0	3.0	0.5	0.5	0.5	0.5	0.5	0.5	0.5	0.5	0.5	0.5	0.5	0.5	0.5	0.5	0.5	0.5	0.5	0.5	0.5	0.5	0.5	0.5	0.5
	右側歩道	0.5	0.5	0.5	0.5	0.5	0.5	0.5	0.5	0.5	0.5	0.5	0.5	0.5	0.5	0.5	0.5	0.5	0.5	0.5	0.5	0.5	0.5	0.5	0.5	0.5	0.5	0.5	0.5	0.5	0.5	0.5
	中央分離帯	1.0	1.0	1.0	1.0	1.0	1.0	1.0	3.0	5.5	2.0	0.5	0.5	0.5	0.5	0.5	0.5	0.5	0.5	0.5	0.5	0.5	0.5	0.5	0.5	0.5	0.5	0.5	0.5	0.5	0.5	0.5
側溝	左側	0.5	0.5	0.5																												
	右側																															
その他																																
主要	工作物																															
路面	種別	as																														
舗装	区間番号	1	2	3	4	5	6	7																								
		100.0	100.0	100.0	52.1	15.4	32.5	100.0																								

路線名	一般県道 開作上嘉川(停)線
図面名	319907007-00
作成年月日	2009年3月31日
縮尺	1/1000
図面番号	07-00
事務所名	防府土木建築事務所 (山口支所)