標題	路線コード 200	図面コード 2-0	路線名 一般県道 陶湯田線	県名 山口県	地名 山口市陶	図面番号 2

① 現道 2 現道(分離) 3 旧道 4 新道 5 専用自歩道

平面図 縮尺千分の一

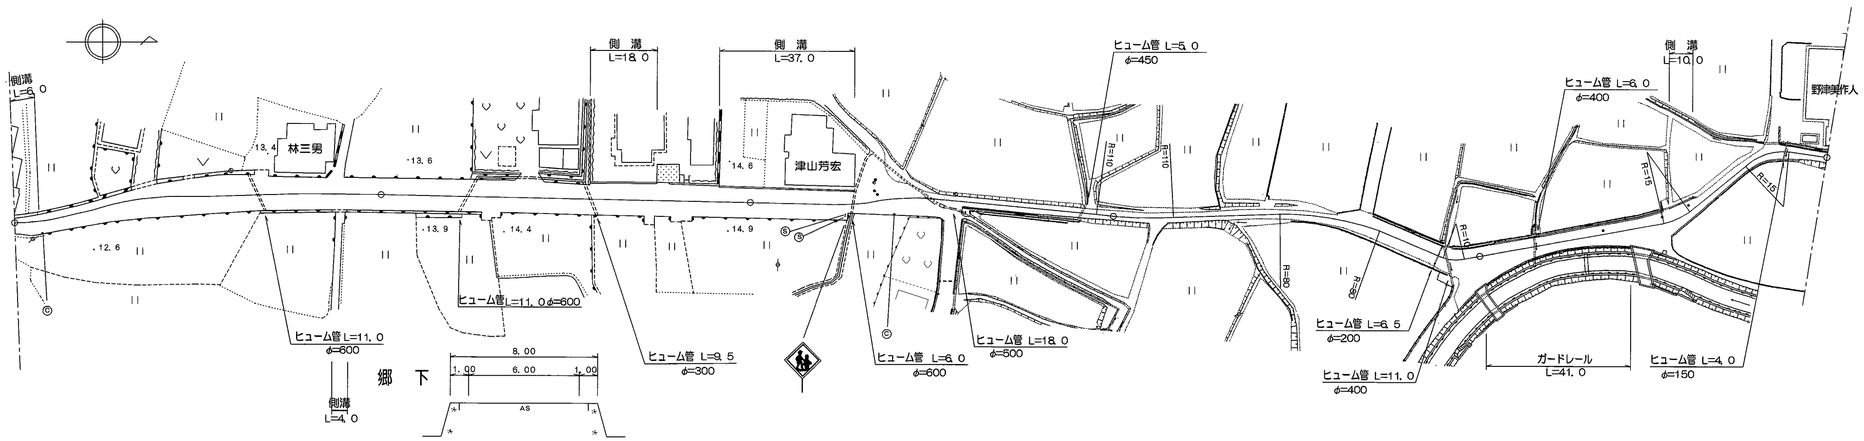

区間番号

区間番号	点間距離	全幅員	車道	歩道 左側	歩道 右側	路肩 左側	路肩 右側	中央分離帯	側溝 左側	側溝 右側	その他	主要工作物	路面種別	舗装区間番号
1		5.0	3.0			1.5	0.5		(1.0)				as	1 47.0
2	6.0	5.8	3.0			2.3	0.5		(1.0)					
3	5.0	4.8	3.4			1.3	0.5		0.0					
4	5.0	5.0	3.4			1.1	0.5							
5	5.0	5.4	3.7			1.2	0.5							
6	5.0	5.7	4.1			1.1	0.5							
7	5.0	6.1	4.5			1.1	0.5							
8	5.0	6.5	5.0			1.0	0.5							
9	8.0	7.75	5.5			1.5	0.75							
10	8.0	9.0	6.0			2.0	1.0							
11	22.0	9.1	6.0			2.1	1.0						as/AS	
12	17.0	8.5	6.0			1.5	1.0			0.0				
13	4.0	9.1	6.0			1.5	1.6			0.0				
14	10.0	8.5	6.0			1.5	1.0			0.0				
15	44.0	8.56	6.0			1.56	1.0							
16	12.0	8.8	6.0			1.8	1.0		0.0 (0.2)					
17	18.0	8.5	6.0			1.5	1.0							
18	17.0	9.0	6.0			2.0	1.0		0.2 0.0					
19	9.0	8.8	6.0			1.8	1.0		0.0 (0.4)					
20	6.0	8.4	6.0			1.4	1.0							
21	10.0	8.37	6.0			1.37	1.0		(0.4)					
22	5.0	8.35	6.0			1.35	1.0		(0.4) (0.25)					
23	5.0	8.25	6.0			1.25	1.0		(0.25)					
24	5.0	8.35	5.5			1.2	1.65		(0.25)					
25	5.0	8.4	5.0			1.1	2.3		(0.25)					
26	5.0	8.45	4.5			1.05	2.9		(0.25)					
27	7.0	8.45	3.7			1.0	3.5		(0.25) 0.0					
28	4.0	8.85	2.85			3.5	1.65							
29	33.0	8.65	2.0			3.0	2.8							
30	5.0	8.5	2.0			2.5	4.0							
31	10.0	6.5	2.0			0.5	0.5						AS/as	
32	5.0	3.2	2.2			0.5	0.5							
33	60.0	3.29	2.29			0.5	0.5							
34	5.0	3.8	2.8			0.5	0.5							
35	27.0	6.5	5.5			0.5	0.5							
36	6.0	6.5	5.5			0.5	0.5							
37	2.0	12.2	5.5			0.5	6.2							
38	2.0	10.92	5.5			0.5	4.92							
39	5.0	7.0	5.5			0.5	1.0							
40	5.0	6.0	5.0			0.5	0.5							
41	5.0	5.0	4.0			0.5	0.5							
42	5.0	5.0	4.0			0.5	0.5							
43	5.0	7.0	5.5			0.5	1.0							
44	5.0	9.0	5.5			0.5	3.0							
45	5.0	10.0	5.5			0.5	4.0			0.0 0.3				
46	5.0	7.5	5.5			0.5	1.5			0.3				
47	8.0	5.5	4.5			0.5	0.5			0.3 0.0				
48	7.0	4.5	3.5			0.5	0.5							
49	14.0	4.0	3.0			0.5	0.5							
50	5.0	3.5	2.5			0.5	0.5							
	7.0	2.7	1.7			0.5	0.5						as	

道路台帳修正履歴

カルテ番号	修正内容	調整年月日	業者名
	転記	2005.3.31	山口建設コン
2020-07-124	平面修正	2021.3.31	山口建設コン

路線名	一般県道 陶湯田線		
図面名	320007002-00		
作成年月日	2009年3月31日		
縮尺	1/1000	図面番号	02-00
事務所名	防府土木建築事務所（山口支所）		