標題	路線コード 200	図面コード 4-0	路線名 一般県道 陶湯田線	県名 山口県	地名 山口市陶	図面番号 4

① 現道 2 現道(分離) 3 旧道 4 新道 5 専用自歩道

平面図 縮尺千分の一

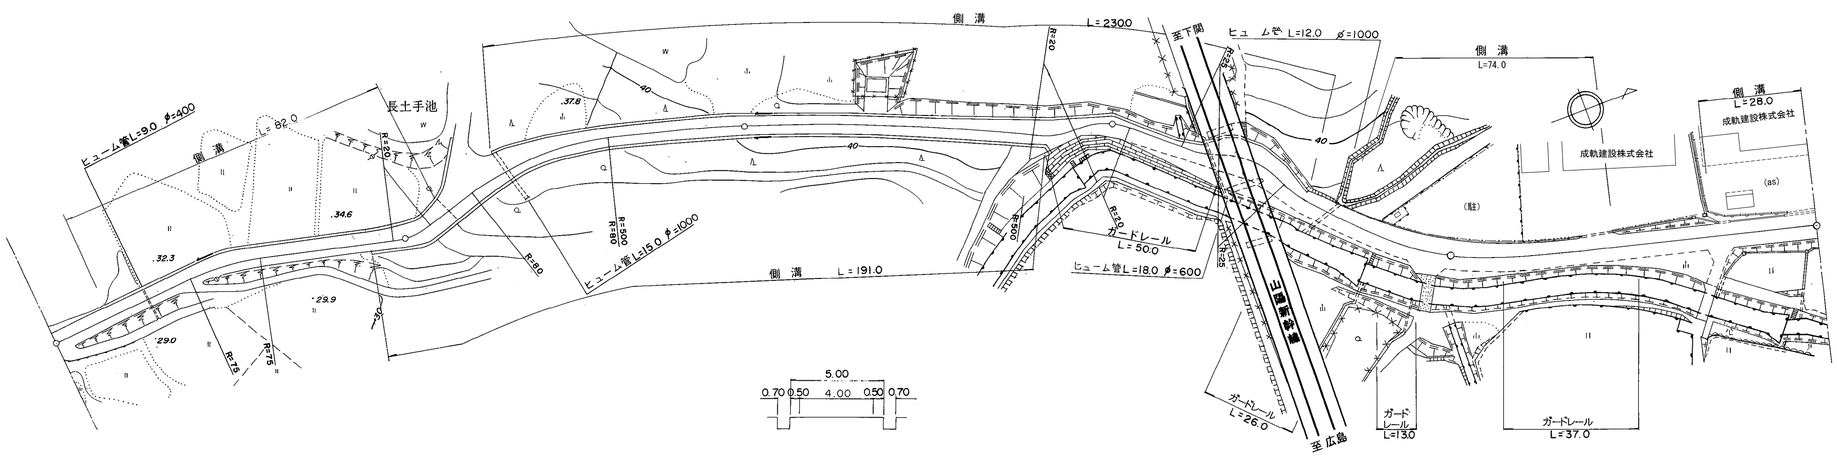

道路台帳修正履歴

カルテ番号	修正内容	調整年月日	業者名
	転記	2002.3.31	山口建設コン
2020-07-125	平面修正 側溝整備	2021.3.31	山口建設コン
2021-07-026	平面修正 側溝整備	2022.3.31	山口建設コン

区間番号	1	2	3	4	5	6	7	8	9	10	11	12	13	14	15	16	17	18	19	20	21	22	23	24	25	26	27	28	29	30
点間距離		16.0	75.0	9.0	32.0	14.0	15.0	39.0	58.0	24.0	9.0	9.0	20.0	17.0	9.0	5.0	6.0	8.0	4.0	10.0 3.0	7.0	4.0	7.0	17.0	19.0	10.0	27.0 3.0		17.0	8.0
全幅員	6.0	6.0	6.0	6.0	9.0	5.5	5.0	5.0	5.0	7.5	5.0	5.0	4.5	11.0	10.5	8.65	6.4	6.75 6.9 7.4	7.9 7.4 7.5	7.8 8.3 8.5			8.5 8.0	7.5	7.0 7.5 7.0	7.5 7.0	7.0 7.5 7.5 7.0		7.0 7.5	7.5
全幅員内訳 車道	5.0	5.0	5.0	5.0	5.0	4.5	4.0	4.0	4.0	4.0	4.0	4.0	3.5	4.0	4.0	4.4	4.9	5.25 5.4	5.9 6.0	6.3 6.5			6.5	6.0	5.5	5.5	5.5 5.5		5.5	5.5
歩道 左側																														
歩道 右側																														
路肩 左側	0.5	0.5	0.5	0.5	0.5	0.5	0.5	0.5	0.5	2.0	0.5	0.5	0.5	3.5	3.5	2.25	0.75	0.75 0.75 1.25	1.25 0.75 0.75	0.75 1.25 1.25			1.25 0.75	0.75	0.75 1.25	1.25 0.75	0.75 1.25 0.75		0.75 1.25	1.25
路肩 右側	0.5	0.5	0.5	0.5	3.5	0.5	0.5	0.5	0.5	1.5	0.5	0.5	0.5	3.5	3.0	2.0	0.75	0.75 0.75	0.75 0.75	0.75 0.75			0.75	0.75	0.75	0.75	0.75 0.75		0.75	0.75
中央分離帯																														
側溝 左側		0.0 0.7	0.7	0.7 0.0	0.0 0.7	0.7	0.7	0.7	0.7	0.7	0.7	0.7	0.7	0.7	0.7	0.7 0.0		0.0 (0.5)	(0.5) 0.5 0.5	0.5 (0.5) (0.5)			(0.5) 0.5	0.5	0.5 (0.5)	(0.5) 0.0	0.0 (0.52) (0.52) 0.52		0.52 (0.52)	(0.52)
側溝 右側			0.0 0.7	0.7	0.7	0.7	0.7	0.7	0.7	0.7 0.0																				
その他																														
主要工作物													0710																	
路面種別	as																													as
舗装区間番号	1 100.0			2 100.0				3 100.0				4 100.0													5 100.0					

路線名	一般県道 陶湯田線
図面名	320007004-00
作成年月日	2009年3月31日
縮尺	1/1000
図面番号	04-00
事務所名	防府土木建築事務所（山口支所）