標題	路線コード 201	図面コード 6-0	路線名 一般県道 宮野上山口(停)線	県名 山口県	地名 山口市宮野下	図面番号 6

① 現道 2 現道(分離) 3 旧道 4 新道 5 専用自歩道

平面図 縮尺千分の一

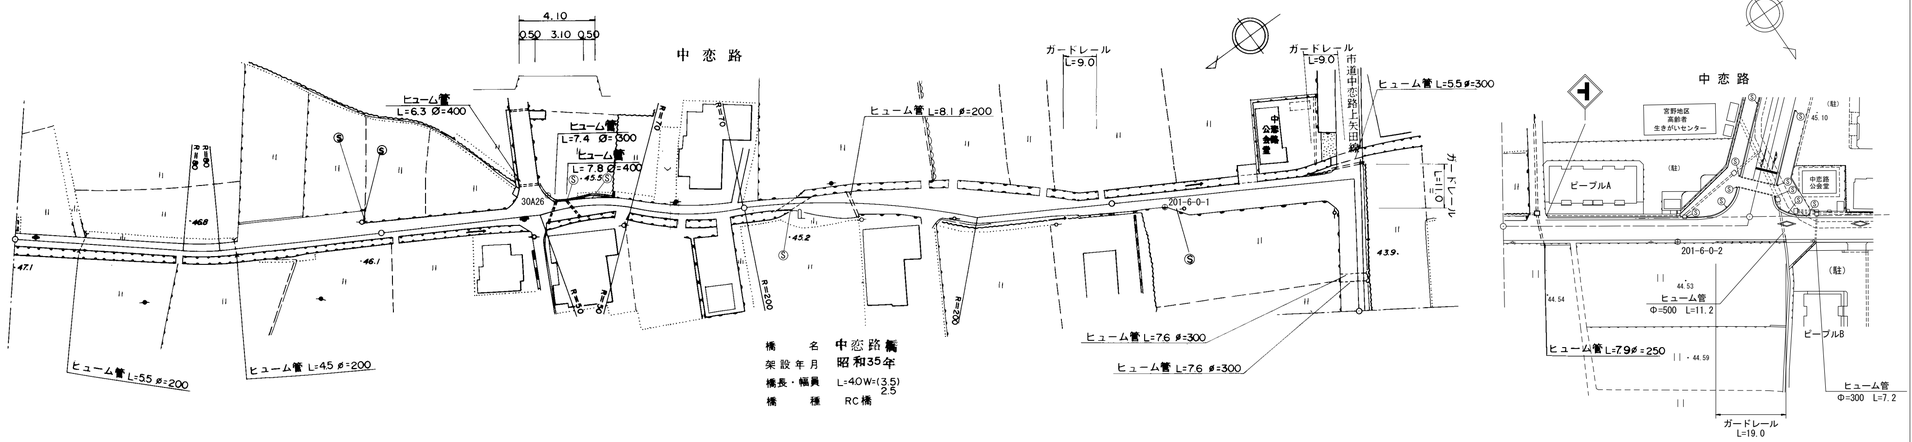

区間番号	1	2	3	4	5	6	7	8	9	10	11	12	13	14	15	16	17	18	19	20	21	22	23	24	25	26
点間距離	61.0		35.0	4.0	34.0	17.0	37.0	12.0	11.0	4.0	4.0	4.0	14.0	14.0	25.0	5.0	5.0	10.0	15.0	5.0	38.0	15.0	27.0	40.0	17.0	3.0
全幅員	3.5	3.6 7.7	8.0 4.2 4.19		4.1	5.0	4.0	4.0	3.5	3.5	4.4	5.2	6.0	6.5	9.5	6.0	5.0	4.0	4.0	4.0	7.0	7.5	7.5	7.5	6.5	6.6 35.5 35.5
全幅員内訳 車道	2.5	2.5 6.7	6.7 3.2 3.19		3.1	3.0	3.0	3.0	2.5	2.5	3.4	4.2	5.0	5.0	5.0	5.0 4.0	3.0	3.0	3.0	6.0		6.0	5.5	5.5	5.5	5.5 9.0 9.0
全幅員内訳 歩道 左側																										0.0 3.9
全幅員内訳 歩道 右側																										0.0 3.5
全幅員内訳 路肩 左側	0.5	0.6 0.5	0.8 0.5 0.5		0.5	0.5	0.5	0.5	0.5	0.5	0.5	0.5	0.5	1.0	4.0	0.5	0.5	0.5	0.5	0.5		0.5	0.9	0.9	0.5	0.5 14.9 14.9 11.5
全幅員内訳 路肩 右側	0.5	0.5	0.5 0.5		0.5	1.5	0.5	0.5	0.5	0.5	0.5	0.5	0.5	0.5	0.5	0.5	0.5	0.5	0.5	0.5		1.0	1.1	1.1	0.5	0.5 11.6 8.1
全幅員内訳 中央分離帯																										
側溝 左側																										0.0 (0.45)
側溝 右側																										
その他																										
主要工作物									07382																	
路面種別	as																							as/AS		AS
舗装区間番号	1 100.0			2 100.0				3 11.0	4 4.0			5 85.0					6 100.0						7 49.0		8 20.0	

道路台帳修正履歴

カルテ番号	修正内容	調整年月日	業者名
	転記	2008.3.31	山口建設コン
2010-07-031	デリネータ設置	2010.5.8	山口建設コン
2015-07-032	造成	2016.3.31	山口建設コン
2019-07-004	ダブルウェイ路肩・側溝整備	2019.10.31	山口建設コン
2020-07-031	市道降格ダブルウェイ解消	2020.5.15	山口建設コン

路線名	一般県道 宮野上山口(停)線		
図面名	320107006-00		
作成年月日	2009年3月31日		
縮尺	1/1000	図面番号	06-00
事務所名	防府土木建築事務所 (山口支所)		