標題	路線コード 201	図面コード 8-0	路線名 一般県道 宮野上山口(停)線	県名 山口県	地名 山口市宮野下	図面番号 8

① 現道 2 現道(分離) 3 旧道 4 新道 5 専用自歩道

平面図 縮尺千分の一

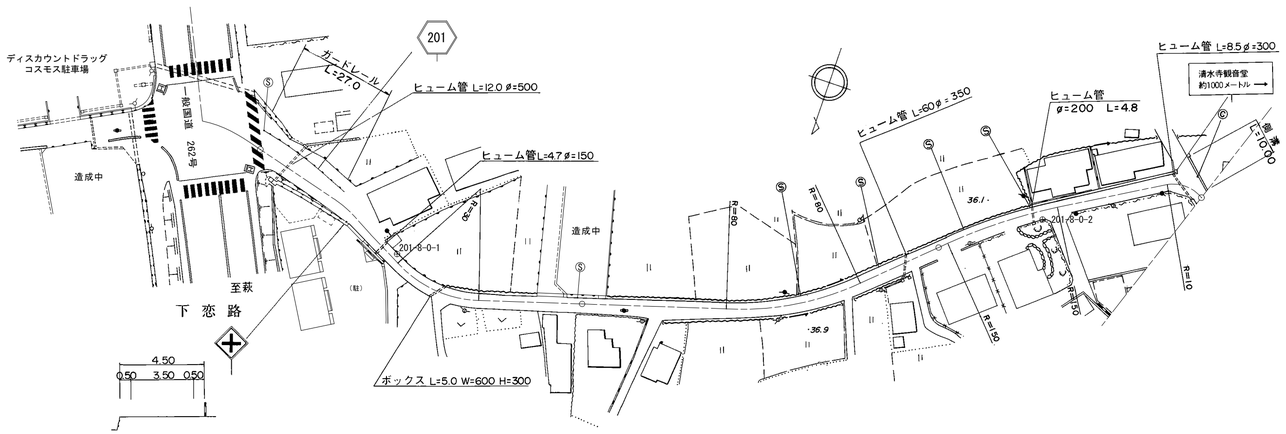

道路台帳修正履歴

カルテ番号	修正内容	調整年月日	業者名
	転記	2005.3.31	山口建設コン
2010-07-032	デリネータ設置	2010.5.8	山口建設コン
2016-07-023	造成	2017.3.31	山口建設コン
2017-07-014	造成	2018.3.31	山口建設コン
2019-07-087	平面修正	2020.3.31	山口建設コン
2020-07-033	市道降格 ダブルウェイ解消	2020.5.15	山口建設コン

100.0 200.0 275.0 300.0 400.0 500.0

区間番号	1	2	3	4	5	6	7	8	9	10	11	12	13	14	15	16	17	18	19
点間距離	3.0	9.0	11.0	4.0	4.0	4.0	5.0	19.0	16.0	20.0	5.0	22.0	47.0	18.0	13.0	7.0	19.0	43.0	6.0
全幅員	11.0 8.0	7.1	6.0	5.5	5.0	4.5	4.0	4.4	4.0	4.5	4.7	5.5	5.2	5.2	4.8	4.5	4.0	4.7 3.2	5.3
全幅員内訳 車道	5.0 5.0	5.0	5.0	4.5	4.0	3.5	3.0	3.0	3.0	3.5	3.6	4.0	4.0	4.0	3.7	3.5	3.0	3.7	3.8
歩道 左側																			
歩道 右側																			0.0
路肩 左側	3.0 1.5	1.05	0.5	0.5	0.5	0.5	0.5	0.7	0.5	0.5	0.55	0.75	0.6	0.6	0.55	0.5	0.5	0.5 1.0	1.0
路肩 右側	3.0 1.5	1.05	0.5	0.5	0.5	0.5	0.5	0.7	0.5	0.5	0.55	0.75	0.6	0.6	0.55	0.5	0.5	0.5	0.5
中央分離帯																			
側溝 左側																		0.0 (0.5)	(0.5)
側溝 右側																			
その他																			
主要工作物																			
路面種別	as																		as
舗装区間番号	1 100.0											2 100.0					3 75.0		

路線名	一般県道 宮野上山口(停)線		
図面名	320107008-00		
作成年月日	2009年3月31日		
縮尺	1/1000	図面番号	08-00
事務所名	防府土木建築事務所 (山口支所)		