標題	路線コード 201	図面コード 11-0	路線名 一般県道 宮野上山口(停)線	県名 山口県	地名 山口市古熊二丁目	図面番号 11

① 現道 2 現道(分離) 3 旧道 4 新道 5 専用自歩道

平面図 縮尺千分の一

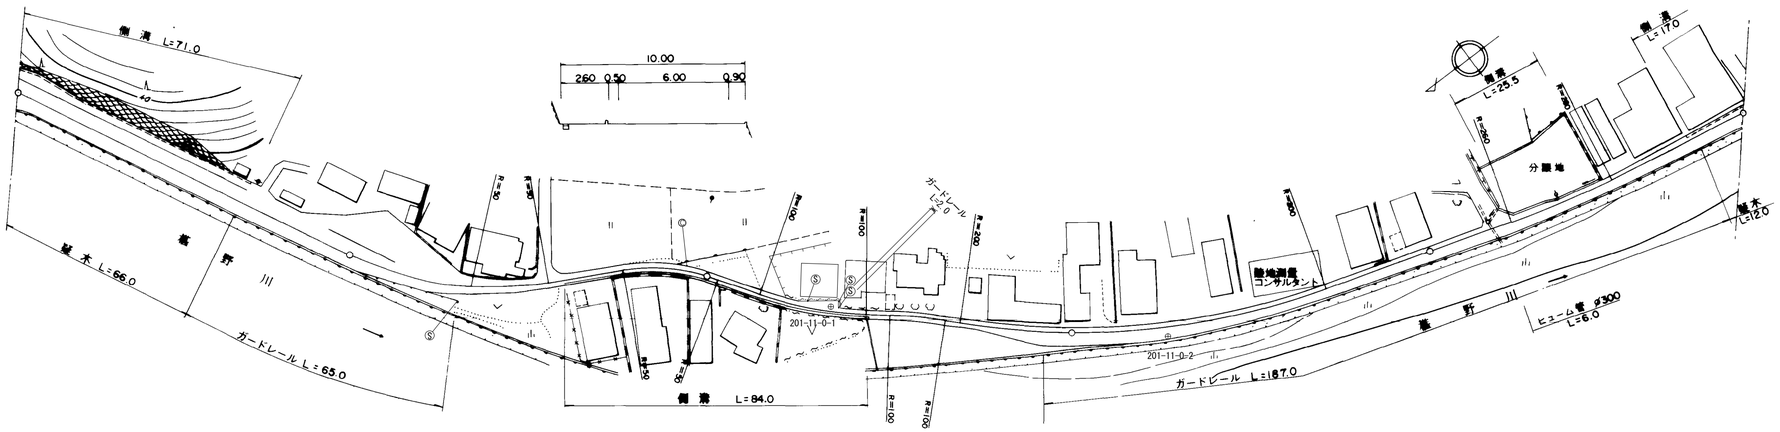

道路台帳修正履歴

カルテ番号	修正内容	調整年月日	業者名
	転記	2007.3.31	山口建設コン
2010-07-034	デリネータ設置 カーブミラー設置	2010.5.8	山口建設コン
2021-07-030	平面修正 道路照明撤去 ガードレール設置	2022.3.31	山口建設コン

100.0 200.0 300.0 400.0 493.0

区間番号	1	2	3	4	5	6	7	8	9	10	11	12	13	14	15	16	17	18	19	20	21	22	23	24	25	26	27	28	29	30	31
点間距離	4.0	14.0	50.0	25.0	7.0	6.0	6.0	6.0	6.0	7.0	6.0	6.0	6.0	10.0	41.0	45.0	33.0	15.0	7.0	24.0	44.0	25.0	7.0	16.0	9.0	9.0	4.0	13.0	10.0	15.0	17.0
全幅員	10.0 10.5	10.0	10.0 7.4	7.4	6.91	6.5	6.0	5.5	5.0	4.5	4.0	3.5	3.0	3.0	3.0	3.0	3.0	5.3	5.24	5.0	3.9	4.4	4.3	4.1	4.9	4.8 4.4		4.2 3.7	3.5	4.9	4.2
全幅員内訳 車道	6.0 6.0	6.0	6.0	6.0	5.73	5.5	5.0	4.5	4.0	3.5	3.0	2.5	2.0	2.0	2.0	2.0	2.0	2.5	2.5	2.5	2.5	2.5	2.68	3.1	3.9	3.8 3.4		3.2 2.7	2.5	2.5	2.5
歩道 左側	2.6 3.1	2.6	2.6 0.0																												0.0
歩道 右側																															
路肩 左側	0.5 0.5	0.5	0.5	0.5	0.5	0.5	0.5	0.5	0.5	0.5	0.5	0.5	0.5	0.5	0.5	0.5	0.5	1.4	1.37	1.25	0.7	0.95	0.81	0.5	0.5	0.5 0.5		0.5	0.5	1.5	1.1
路肩 右側	0.9 0.9	0.9	0.9	0.9	0.9	0.68	0.5	0.5	0.5	0.5	0.5	0.5	0.5	0.5	0.5	0.5	0.5	1.4	1.37	1.25	0.7	0.95	0.81	0.5	0.5	0.5 0.5		0.5	0.5	0.9	0.6
中央分離帯																															
側溝 左側	(0.55) (0.55)	(0.55)	(0.55) 0.0																						0.0 (0.5)	(0.5) (0.5)		(0.5) 0.0		0.0 (0.55)	(0.55)
側溝 右側														0.0 (0.4)	(0.4)	(0.4) 0.0															
その他					5.1	8.8	12.0	9.5	7.0	5.0																					
主要工作物																															
路面種別	as																														as

舗装区間番号	1	2	3	4	5
	100.0	100.0	100.0	100.0	93.0

路線名	一般県道 宮野上山口(停)線		
図面名	320107011-00		
作成年月日	2009年3月31日		
縮尺	1/1000	図面番号	11-00
事務所名	防府土木建築事務所 (山口支所)		