標題	路線コード 201	図面コード 12-0	路線名 一般県道 宮野上山口(停)線	県名 山口県	地名 山口市東山二丁目	図面番号 12

① 現道 2 現道(分離) 3 旧道 4 新道 5 専用自歩道

平面図 縮尺千分の一

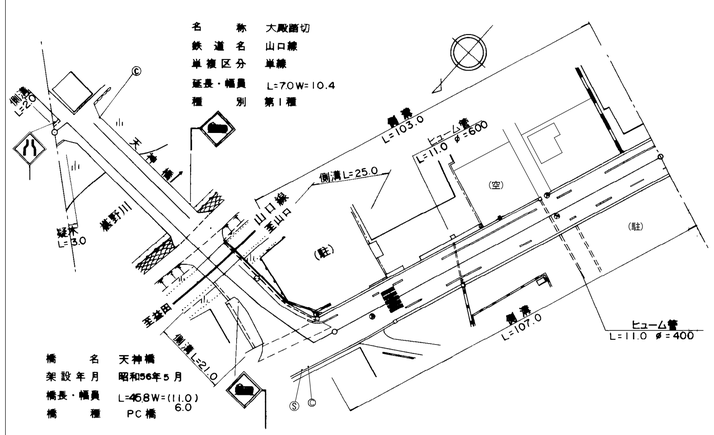

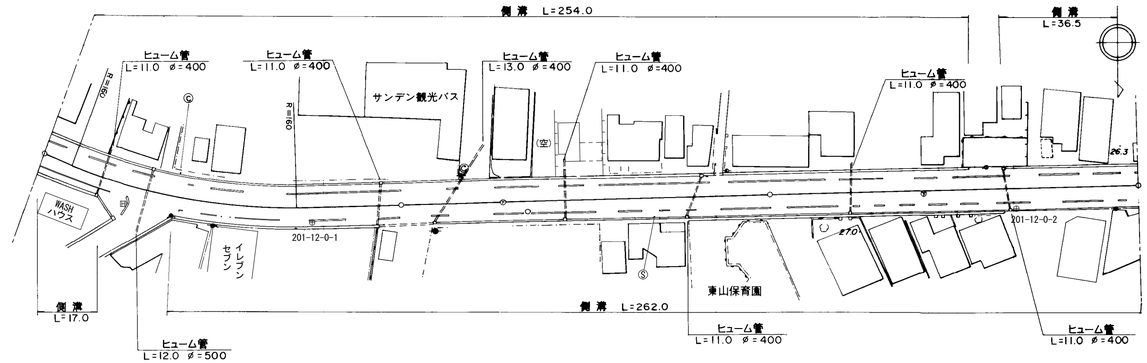

道路台帳修正履歴

カルテ番号	修正内容	調整年月日	業者名
	転記	2008.3.31	山口建設コン
2010-07-035	カーブミラー撤去 カーブミラー設置 デリネータ設置	2010.5.8	山口建設コン
2012-07-043	造成 進入路	2012.5.23	山口建設コン
2019-07-090	造成、進入路 道路照明設置 橋梁諸元削除	2020.3.31	山口建設コン
2021-07-031	平面修正	2022.3.31	山口建設コン
2022-07-029	平面修正	2023.3.31	イタガキ建設

区間番号	1	2	3	4	5	6	7	8	9	10	11	12	13	14	15	16	17	18	19	20	21
点間距離	5.0		45.8	6.2	7.0	5.0	5.0	16.0	2.8	7.2	16.0	4.0	80.0	17.0	21.0	56.0	6.0	8.5	91.5	54.0	9.5	36.5
全幅員	4.2 4.2 11.0		11.0	10.7	10.7 10.4 11.9 13.4			12.0 11.0 12.0 12.0		12.0	12.0 12.0		12.0	12.0	11.9	11.9	11.94	12.0	12.0	12.0	12.0	12.0
全幅員内訳 車道	2.5 2.5 6.0		6.0	6.0	6.0 6.0 6.0 6.0			6.0 6.0 6.0 6.0		6.0	6.0 6.0		6.0	6.0	6.0	6.0	6.0 6.0	6.0	6.0	6.0 6.0	6.0	6.0
歩道 左側	0.0 2.5		2.5	2.2	2.2 2.2 2.2 2.2			1.9 1.9 2.5 2.5		2.5	2.5 2.5		2.5	2.5	2.5	2.5	2.5 2.5	2.5	2.5	2.5 2.5	2.5	2.5
歩道 右側					0.0 2.7 4.1			3.0 3.0 3.0			0.0 2.0 2.0		2.5	2.5	2.4	2.4	2.44 2.5	2.5	2.5	2.5 2.5	2.5	2.5
路肩 左側	1.1 1.1 1.25		1.25	0.5	0.5 0.5 0.5 0.5			0.5 0.5 0.5 0.5		0.5	0.5 0.5		0.5	0.5	0.5	0.5	0.5 0.5	0.5	0.5	0.5 0.5	0.5	0.5
路肩 右側	0.6 0.6 1.25		1.25	2.0	2.0 1.7 0.5 0.6			0.6 3.6 2.6 2.6		3.0	3.0 3.0 3.0		0.5	0.5	0.5	0.5	0.5 0.5	0.5	0.5	0.5 0.5	0.5	0.5
中央分離帯																						
側溝 左側	(0.55) (0.55) 0.0				0.0 (0.55) (0.55)			(0.55) (0.55) (0.55) (0.55)		(0.5)	(0.5) (0.5)		(0.5)	(0.5)	(0.5)	(0.5)	(0.5) (0.5)	(0.5)	(0.5)	(0.5) 0.0	0.0 (0.5)	(0.5)
側溝 右側					0.0 (0.55) (0.55)		(0.55) (0.55) (0.55)	(0.55) (0.55) (0.55) (0.55)		(0.5)	(0.5) (0.8) (0.8)		(0.8)	(0.8) 0.0	0.0 (0.5)	(0.5)	(0.5) (0.5)	(0.5)	(0.5)	(0.5)	(0.5)	(0.5)	(0.5)
その他																						
主要工作物		07384		0713																		
路面種別	as																					as

舗装区間番号	1	2	3	4	5	6	7	8	9	10	11
	5.0	45.8	6.2	7.0	26.0	2.8	7.2	100.0	100.0	100.0	100.0

路線名	一般県道 宮野上山口(停)線		
図面名	320107012-00		
作成年月日	2009年3月31日		
縮尺	1/1000	図面番号	12-00
事務所名	防府土木建築事務所 (山口支所)		