標題	路線コード 203	図面コード 2-0	路線名 一般県道 厳島早間田線	県名 山口県	地名 山口市亀山町 中河原町 中央二丁目	図面番号 2

① 現道 2 現道(分離) 3 旧道 4 新道 5 専用自歩道

平面図 縮尺千分の一

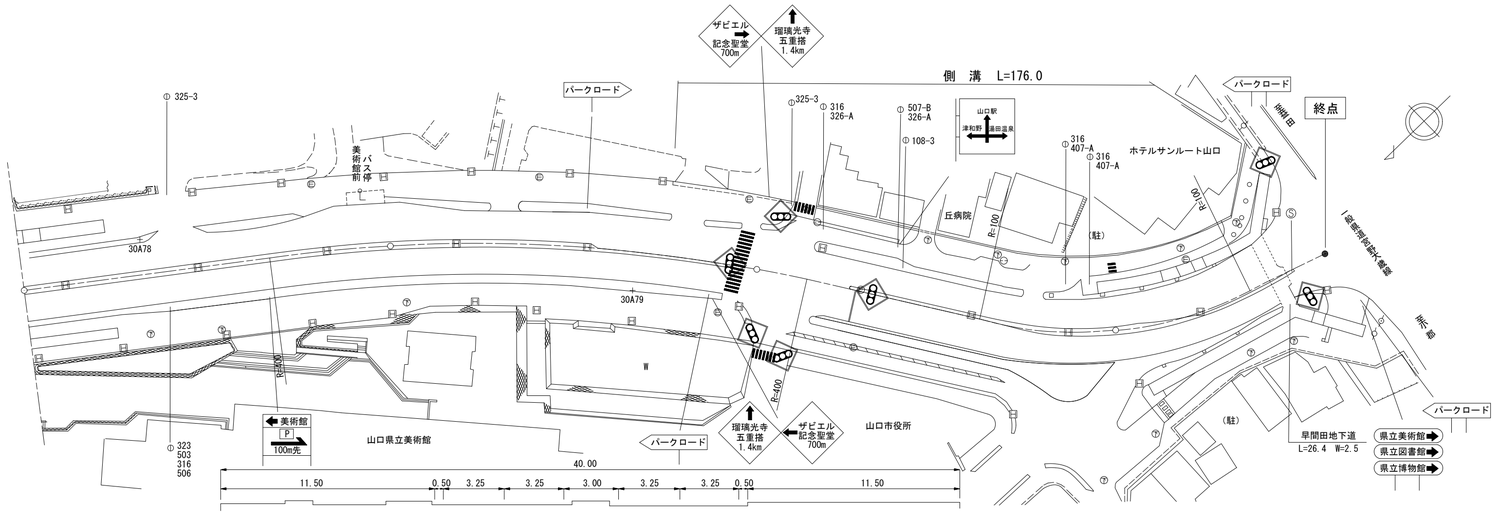

道路台帳修正履歴

カルテ番号	修正内容	調整年月日	業者名
	転記	1995.3.31	山口建設コン
2010-07-059	ベクタ変換	2011.3.31	山口建設コン
2020-07-136	平面修正 標識内容変更 道路照明設置	2021.3.31	山口建設コン

区間番号

区間番号	点間距離	全幅員	全幅員内訳 車道	歩道 左側	歩道 右側	路肩 左側	路肩 右側	中央分離帯	側溝 左側	側溝 右側	その他	主要工作物	路面種別	舗装区間番号
1	71.5	40.0	13.0	11.5 [1]	11.5 [1]	0.5	0.5	3.0	0.0 (0.55)	0.0 (0.7)			AS	1 100.0
2	5.0	40.0	14.0	10.5 [1]	11.5 [1]	0.5	0.5	3.0						
3	5.0	40.0	15.0	9.5 [1]	11.5 [1]	0.5	0.5	3.0						
4	5.0	40.0	16.0	8.5 [1]	11.5 [1]	0.5	0.5	3.0						
5	11.5 2.0	40.0 39.53	16.0 16.0	8.5 [1]	11.5 1.00 [1]	0.5 0.5	0.5 0.5	3.0 3.0						
6	6.5	38.0	16.0	9.5 [1]	9.5 [1]	0.5	0.5	3.0						
7	5.0	37.0	15.0	10.5 [1]	8.5 [1]	0.5	0.5	3.0						
8	5.0	37.0	14.0	11.5	8.0	0.5	0.5	3.0						
9	8.0	36.5	13.0	[1] 11.2	[1] 8.0	0.5	0.5	3.0						
10	7.5	36.5	13.3	[1] 10.9	[1] 8.0	0.5	0.5	3.0						
11	10.0	36.5 40.0	13.6	[1] 10.6	[1] 11.5	0.5	0.5	3.0						
12	9.5 2.0	40.0 40.0	13.9	[1] 10.3	[1] 11.5 [1]	0.5 0.5	0.5 0.5	3.0 2.0						
13	15.5	40.0	15.0	[1] 10.5	[1] 11.5	0.5	0.5	2.0	0.0 (0.55)					
14	20.0	40.0	15.5 17.5	[1] 10.0	[1] 11.5	0.5	0.5	2.0 0.0	(0.55)					
15	5.0 1.0	39.0 39.01	17.0 18.03	[1] 9.0	[1] 10.0	0.5 0.5	0.5 0.5		(0.55)					
16	3.0	39.0 39.4	18.5	[1] 9.0	[1] 9.5	0.5	0.5		(0.55)					
17	5.0	44.0	17.0	[1] 10.5	[1] 6.5	0.5	0.5		(0.55)					
18	5.0	44.0	15.5	12.0	15.5	0.5	0.5	0.0 2.0	(0.55)					
19	13.0	44.0	15.5 13.5	[1] 12.0	[1] 15.5	0.5	0.5	2.0	(0.55)					
20	31.0	44.0	13.5	[1] 12.0	[1] 15.5	0.5	0.5	2.0	(0.55)					
21	13.0	45.0	13.5	[1] 12.0	[1] 15.5	0.5	0.5	3.0	(0.55)					
22	22.0	71.0	14.0	[1] 12.0	[1] 41.0	0.5	0.5	3.0	(0.55)	0.0 (0.7)				
23	7.0 1.0	65.0 62.9	14.0 14.7	[1] 11.5 [1] 11.5	[1] 19.5 [1] 20.0	0.5 0.5	0.5 0.5	3.0 3.0	(0.55)	(0.7)				
24	4.0	59.5	15.0	11.5	22.0	0.5	0.5	3.0	(0.55)	(0.7)				
25	5.0	54.0 49.0	17.0	[1] 11.0	[1] 17.0	0.5	0.5	3.0	(0.55)	(0.7)				
26	14.0	42.0	17.0	[1] 11.0	[1] 11.5	0.5	0.5	1.5	(0.55)	(0.7)				
27	5.0	40.0	16.5	[1] 11.0	[1] 10.0	0.5	0.5	1.5	(0.55)	(0.7)				
28	14.0	40.0	16.0	[1] 9.5	[1] 12.0	0.5	0.5	1.5	(0.55)	(0.7)				
29	9.0	59.5	16.0 17.5	[1] 17.5	[1] 20.5	3.5	0.5	1.5 0.0	(0.55)	(0.7)				
30	6.0	69.0	17.5	[1] 16.8	[1] 25.5	4.6	4.6		(0.55)	(0.7)				
31	4.0	71.0	17.5	16.0	[1] 22.0	7.75	7.75	0.0	(0.55)	(0.7)				2 100.0
32														3 100.0
33														4 61.0
34														
35														
36														

路線名	一般県道 厳島早間田線		
図面名	320307002-00		
作成年月日	2009年3月31日		
縮尺	1/1000	図面番号	02-00
事務所名	防府土木建築事務所（山口支所）		