標題	路線コード 204	図面コード 2-0	路線名 一般県道 宮野大歳線	県名 山口県	地名 山口市宮野下 桜畠二丁目、三丁目、四丁目	図面番号 2

① 現道 2 現道(分離) 3 旧道 4 新道 5 専用自歩道

平面図 縮尺千分の一

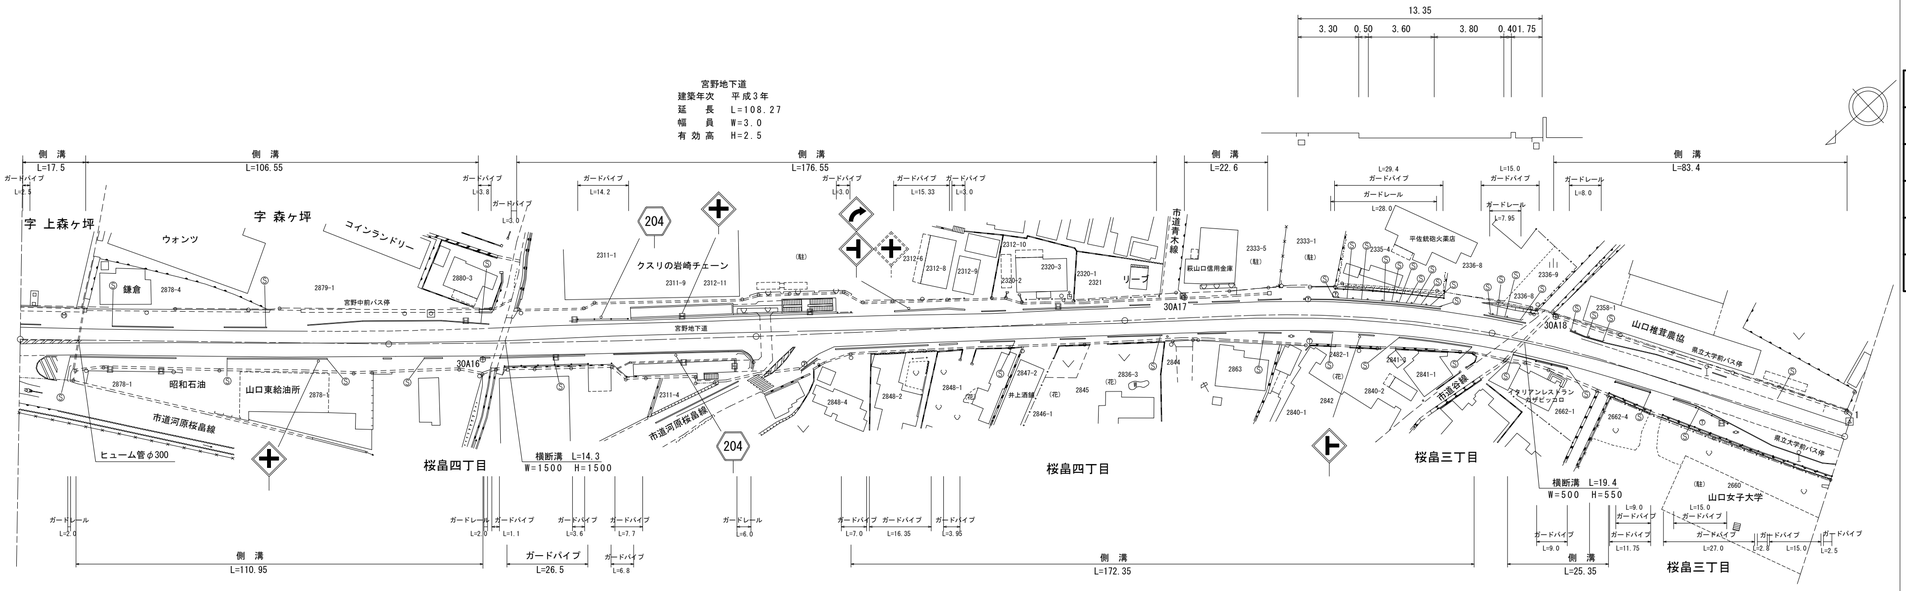

道路台帳修正履歴

カルテ番号	修正内容	調整年月日	業者名
	転記	2006.3.31	山口建設コン
2019-07-091	造成、進入路ベクタ変換	2020.3.31	山口建設コン
2020-07-138	平面修正 道路照明設置 警戒標識設置	2021.3.31	山口建設コン

区間番号

点間距離

全幅員

全幅員内訳 車道 / 歩道 左側 / 歩道 右側 / 路肩 左側 / 路肩 右側 / 中央分離帯

側溝 左側 / 側溝 右側

その他

主要工作物

路面種別

舗装区間番号

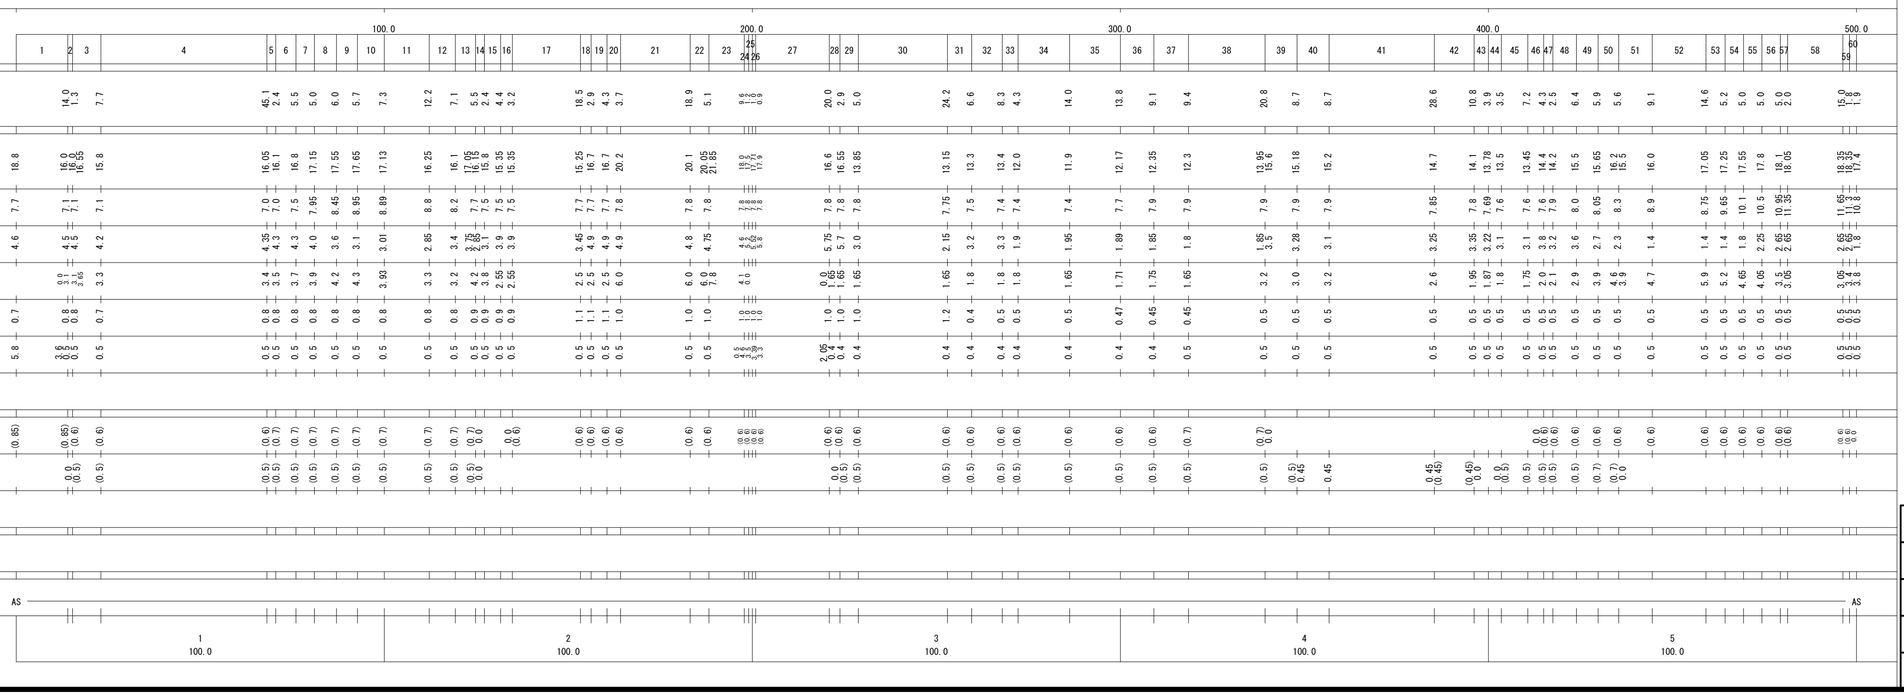

路線名	一般県道 宮野大歳線		
図面名	320407002-00		
作成年月日	2009年3月31日		
縮尺	1/1000	図面番号	02-00
事務所名	防府土木建築事務所（山口支所）		