標題	路線コード 204	図面コード 4-0	路線名 一般県道 宮野大歳線	県名 山口県	地名 山口市桜畠一丁目 折本一丁目 三の宮二丁目	図面番号 4

① 現道 2 現道(分離) 3 旧道 4 新道 5 専用自歩道

平面図 縮尺千分の一

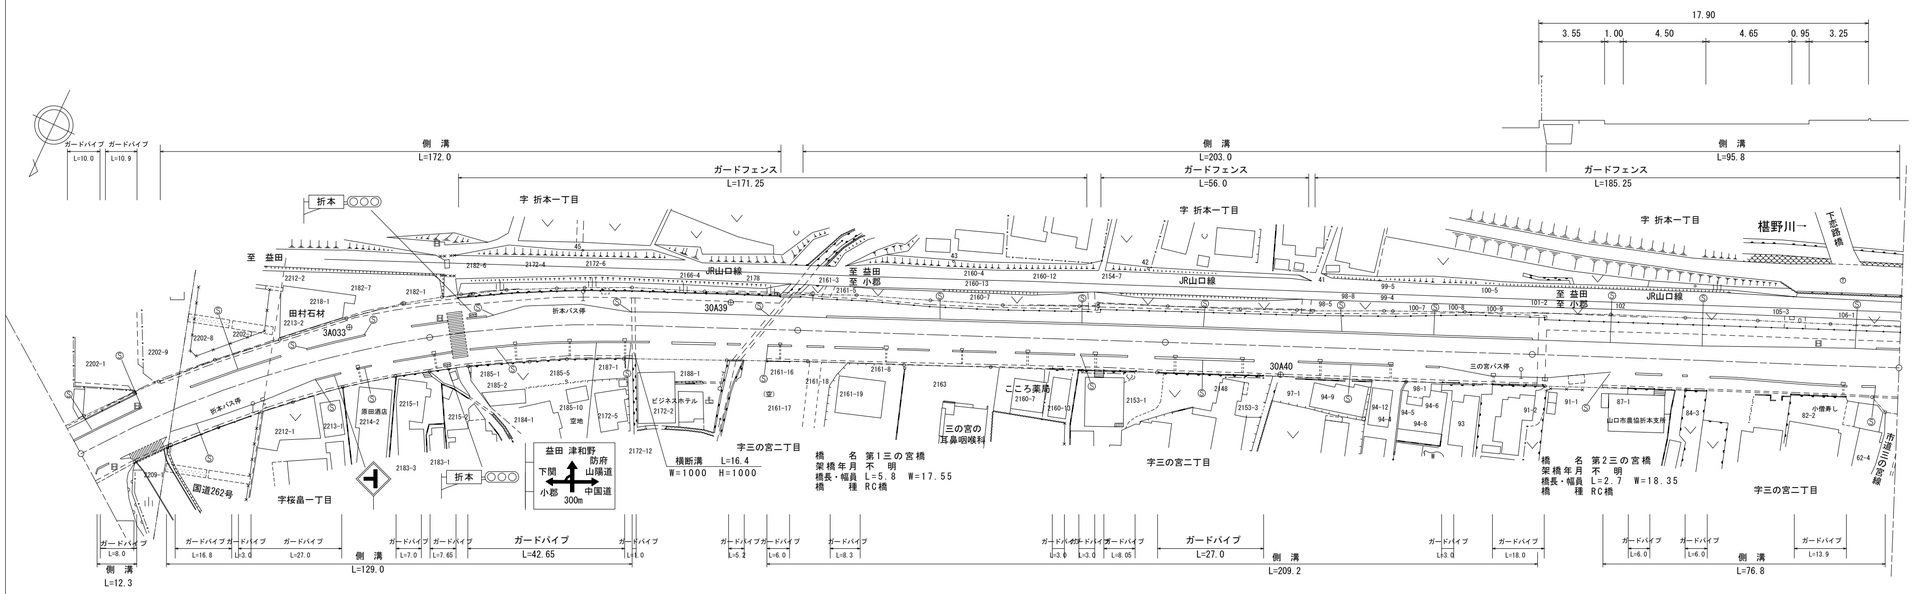

区間番号

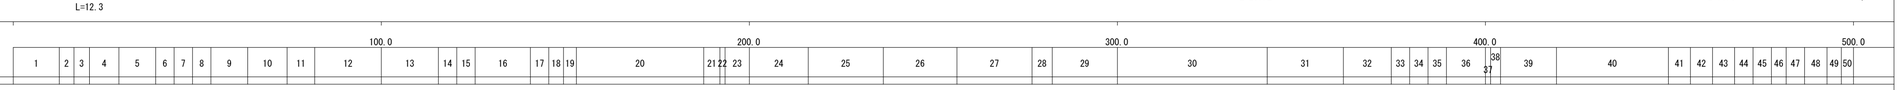

点間距離	12.5	4.0	4.2	8.0	10.0	5.0	5.0	10.0	10.7	7.5	18.1	15.5	5.0	5.0	15.0	5.0	4.0	3.5	34.6	4.4	1.4	6.6	16.0	20.4	20.0	20.4	5.5	17.7	40.7	20.7	13.0	5.0	5.0	10.6	1.4	2.7	15.2	30.4	6.0	6.0	6.0	5.0	4.0	5.0	6.1	3.9	3.3
全幅員	16.6	16.45	16.6	17.15	17.05	17.05	16.95	16.85	16.85	16.95	17.65	18.11	18.5	18.45	18.25	18.25	18.25	18.25	17.55	17.55	17.55	17.4	17.05	16.0	15.7	15.85	15.85	16.91	17.05	17.6	18.3	18.6	18.6	18.6	18.6	18.1	18.1	18.15	18.15	18.15	18.15	18.15	18.15	18.2	18.2	22.3	22.1
全幅員内訳 車道	8.7	7.95	7.75	7.5	7.0	7.5	7.65	7.8	8.0	6.0	6.0	6.0	6.0	7.0	8.0	8.0	7.25	6.6	6.0	6.0	6.0	6.0	6.0	6.0	6.0	6.0	6.0	6.0	6.0	6.0	6.0	6.65	7.35	8.0	8.0	8.0	6.0	6.0	6.5	7.05	7.55	7.85	8.25	8.6	9.0	9.0	9.0
歩道 左側	3.6	4.2	4.15	4.55	4.35	4.45	4.35	4.2	4.15	4.25	4.95	5.46	5.9	4.85	3.65	3.65	4.4	5.05	5.2	5.2	5.05	5.05	4.7	3.65	3.35	3.5	3.5	4.56	4.7	5.25	5.95	6.25	6.2	6.2	6.2	5.7	5.7	5.75	5.65	5.4	5.35	5.3	5.2	5.1	5.1	5.0	5.0
歩道 右側	3.0	3.0	3.2	3.4	3.7	3.1	2.95	2.85	2.7	4.7	4.7	4.65	4.6	4.6	4.6	4.6	4.6	4.6	4.35	4.35	4.35	4.35	4.35	4.35	4.35	4.35	4.35	4.35	4.35	4.35	4.35	3.7	3.05	2.4	2.4	2.4	4.4	4.4	4.2	4.0	3.75	3.6	3.4	3.25	3.1	3.0	0.0
路肩 左側	1.0	1.0	1.0	1.0	1.0	1.0	1.0	1.0	1.0	1.0	1.0	1.0	1.0	1.0	1.0	1.0	1.0	1.0	1.0	1.0	1.0	1.0	1.0	1.0	1.0	1.0	1.0	1.0	1.0	1.0	1.0	1.0	1.0	1.0	1.0	1.0	1.0	1.0	0.9	0.9	0.75	0.7	0.65	0.6	0.5	0.5	0.5
路肩 右側	0.3	0.3	0.5	0.7	1.0	1.0	1.0	1.0	1.0	1.0	1.0	1.0	1.0	1.0	1.0	1.0	1.0	1.0	1.0	1.0	1.0	1.0	1.0	1.0	1.0	1.0	1.0	1.0	1.0	1.0	1.0	1.0	1.0	1.0	1.0	1.0	1.0	1.0	0.9	0.85	0.75	0.7	0.65	0.5	0.5	0.5	0.5
中央分離帯	
側溝 左側						(0.6)	(0.6)	(0.6)	(0.6)	(0.6)		(1.5)	(2.25)	(2.25)	(2.25)	(2.25)	(2.25)	(2.25)	(2.25)	(2.25)	0.0																													
側溝 右側	(0.8)	(0.8) 0.0	0.0 (0.85)		(0.85)	(0.85)	(0.85)	(0.85)	(0.85)	(0.85)	(0.8)	(0.8)	(0.85)	(0.85)	(0.85)	(0.85)	(0.85)	(0.85)	0.0 (0.85)	0.0 (0.85)	0.0 (0.85)	(0.85)	(0.8)	(0.8)	(0.8)	(0.8)	(0.8)	(0.8)	(0.85)	(0.85)	(0.85)	(0.85)	(0.85)	(0.85) 0.0	0.0 (2.45)		0.0 (0.85)	(2.45)	(2.45)	(2.45)	(2.45)	(2.45)	(2.45)	(2.45)	(2.45)	(2.45)	(2.45)	(2.45)	(2.45)	(2.45)	(2.7)
その他	
主要工作物																			07601	07601															07602														
路面種別	AS	AS
舗装区間番号	1 100.0				2 87.6														3 5.8	4 6.6			5 100.0						6 100.0					8 2.7 7 1.4		9 95.9											

道路台帳修正履歴

カルテ番号	修正内容	調整年月日	業者名
	転記	2004.3.31	山口建設コン
2008-07-021	進入路設置	2009.4.30	山口建設コン
2015-07-035	造成、進入路	2016.3.31	山口建設コン
2019-07-130	ベクタ変換	2020.3.31	山口建設コン
2020-07-139	平面修正 道路照明撤去	2021.3.31	山口建設コン

路線名	一般県道 宮野大歳線		
図面名	320407004-00		
作成年月日	2009年3月31日		
縮尺	1/1000	図面番号	04-00
事務所名	防府土木建築事務所（山口支所）		