標題	路線コード 204	図面コード 5-0	路 線 名 一般県道 宮野大歳線	県 名 山 口 県	地 名 山口市古熊三丁目 三の宮一丁目 三の宮二丁目	図面番号 5

① 現道 2 現道(分離) 3 旧道 4 新道 5 専用自歩道

平面図 縮尺千分の一

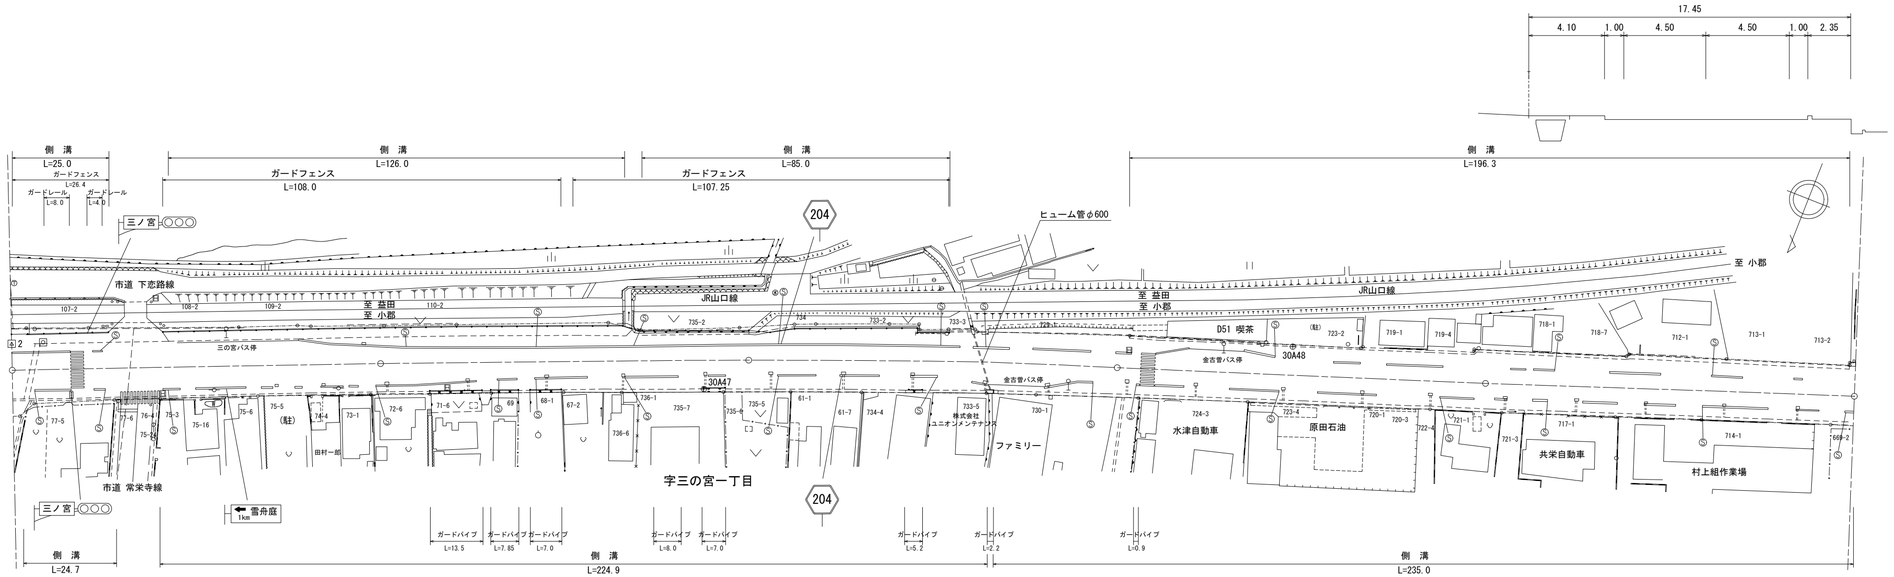

区間番号

区間番号	点間距離	全幅員	全幅員内訳 車道	歩道 左側	歩道 右側	路肩 左側	路肩 右側	中央分離帯	側溝 左側	側溝 右側	その他	主要工作物	路面種別	舗装区間番号
1	1.9	22.1	9.0	5.0		0.5	7.6		(2.7)	0.0 (0.8)			AS	1 100.0
2	3.9	22.3	9.0	5.0	0.0	0.5	7.8		(2.7)	(0.8)				
3	19.3	18.9	9.0	5.0	9.9	0.5	4.5		(2.7)	(0.8)				
4	2.4	18.5	9.0	5.0	3.5	0.5	0.5		(2.7)	(0.8)				2 100.0
5	5.0	18.4	9.0	4.9	3.3	0.7	0.5		6.0	0.0				
6	4.0	18.25	9.0	4.55	3.2	1.0	0.5		(2.7)	0.0 (0.8)				
7	3.3	18.05	9.0	3.95	3.1	1.5	0.5		(2.7)	(0.8)				
8	4.0	18.1	9.0	3.5	3.1	2.0	0.5		(2.7)	(0.8)				
9	4.0	18.1	9.0	3.0	3.0	2.5	0.5		(2.7)	(0.8)				
10	5.0	18.1	9.85	2.6	3.0	3.0	0.5		(2.7)	(0.8)				
11	5.0	18.1	10.65	2.6	3.05	2.15	0.5		(2.7)	(0.8)				
12	5.0	18.1	11.5	2.6	3.0	1.3	0.5		(2.7)	(0.8)				
13	15.0	18.1	11.5	2.6	3.0	0.5	0.5		(2.7)	(0.8)				
14	5.0	18.1	10.95	3.05	3.1	0.5	0.5		(2.7)	(0.8)				
15	5.0	18.1	10.4	3.6	3.1	0.5	0.5		(2.7)	(0.8)				
16	12.2	18.13	9.62	4.35	3.16	0.5	0.5		(2.7)	(0.8)				
17	9.8	18.15	9.0	4.95	3.2	0.5	0.5		(2.7)	(0.8)				
18	5.0	18.15	8.55	5.25	3.25	0.55	0.55		(2.7)	(0.8)				
19	5.0	18.15	8.15	5.4	3.3	0.65	0.65		(2.7)	(0.8)				
20	5.0	18.15	7.7	5.7	3.35	0.7	0.7		(2.7)	(0.8)				
21	5.0	18.15	7.3	5.85	3.4	0.8	0.8		(2.7)	(0.8)				
22	5.0	18.15	6.85	6.15	3.45	0.85	0.85		(2.7)	(0.8)				
23	5.0	18.15	6.45	6.3	3.5	0.95	0.95		(2.7)	(0.8)				
24	5.0	18.15	6.0	6.65	3.5	1.0	1.0		(2.7)	(0.8)				
25	5.0	18.15	6.0	5.7	4.45	1.0	1.0		(2.7)	(0.8)				
26	20.0	18.15	6.0	3.6	3.6	1.0	1.0		(2.7)	(0.8)				
27	3.7	15.2	6.0						(0.65)	(0.85)				
28	30.9	16.05	6.0	3.2	4.85	1.0	1.0		(0.65)	0.85 (0.85)				
29	0.6	16.05	6.0	3.25	4.85	1.0	1.0		(0.65)	(0.85)				
30	11.8	16.95	6.0	4.25	4.7	1.0	1.0		0.4	(0.85)				
31	33.7	17.4	6.0	4.7	4.7	1.0	1.0		0.4	(0.85)				
32	8.4	15.25	6.0	3.35	3.9	1.0	1.0		0.4	0.85 (0.85)				
33	5.0	15.25	7.0	3.35	3.6	1.0	1.0		0.0	(0.85)				
34	5.0	15.95	8.0	3.45	2.5	1.0	1.0			(0.85)				
35	15.0	15.95	8.0	3.45	2.5	1.0	1.0			(0.85)				
36	5.0	15.95	7.0	3.75	3.2	1.0	1.0			(0.85)				
37	5.0	15.95	6.0	4.1	3.85	1.0	1.0			(0.85)				
38	11.1	15.95	6.0	4.1	3.85	1.0	1.0		0.0	(0.85)				
39	1.9	15.95	6.0	4.1	3.9	1.0	1.0		(0.5)	(0.85)				
40	6.0	16.0	7.0	3.2	3.8	1.0	1.0		(0.5)	(0.85)				
41	5.0	16.0	8.0	2.3	3.7	1.0	1.0		(0.5)	(0.85)				
42	15.0	15.9	8.0	2.3	3.6	1.0	1.0		(0.5)	(0.85)				
43	5.0	15.9	7.0	3.3	3.6	1.0	1.0		(0.5)	(0.85)				
44	5.0	15.9	6.0	4.3	3.6	1.0	1.0		(0.5)	(0.85)				
45	23.3	15.7	6.0	4.2	3.5	1.0			(0.5)	(0.85)				
46	30.1	15.9	6.0	4.4	3.5	1.0	1.0		(0.7)	(0.85)				
47	3.7	16.6	6.0	5.1	3.52	1.0	1.0		(0.7)	(0.85)				
48		16.55	6.0	5.03										3 100.0
49	37.6	16.05	6.0	4.3	3.75	1.0	1.0		(0.7)	(0.85)				
50	0.8	16.75	6.0	5.0	3.75	1.0	1.0		(1.0)	(0.85)				
51	59.9	16.35	6.0	4.55	4.0	1.0	1.0		(1.0)	(0.85)			AS	4 100.0
	1.7	16.65	6.0	4.85	4.0	1.0	1.0		(1.05)	(0.85)				5 100.0

道路台帳修正履歴

カルテ番号	修正内容	調整年月日	業者名
	転記	2006.3.31	山口建設コン
2013-07-015	進入路	2013.5.8	山口建設コン
2019-07-131	ベクタ変換	2020.3.31	山口建設コン

路線名	一般県道 宮野大歳線		
図面名	320407005-00		
作成年月日	2009年3月31日		
縮尺	1/1000	図面番号	05-00
事務所名	防府土木建築事務所		