標題	路線コード 204	図面コード 8-0	路線名 一般県道 宮野大歳線	県名 山口県	地名 山口市中市町 中河原町 中央一丁目、二丁目	図面番号 8

① 現道 2 現道(分離) 3 旧道 4 新道 5 専用自歩道

平面図 縮尺千分の一

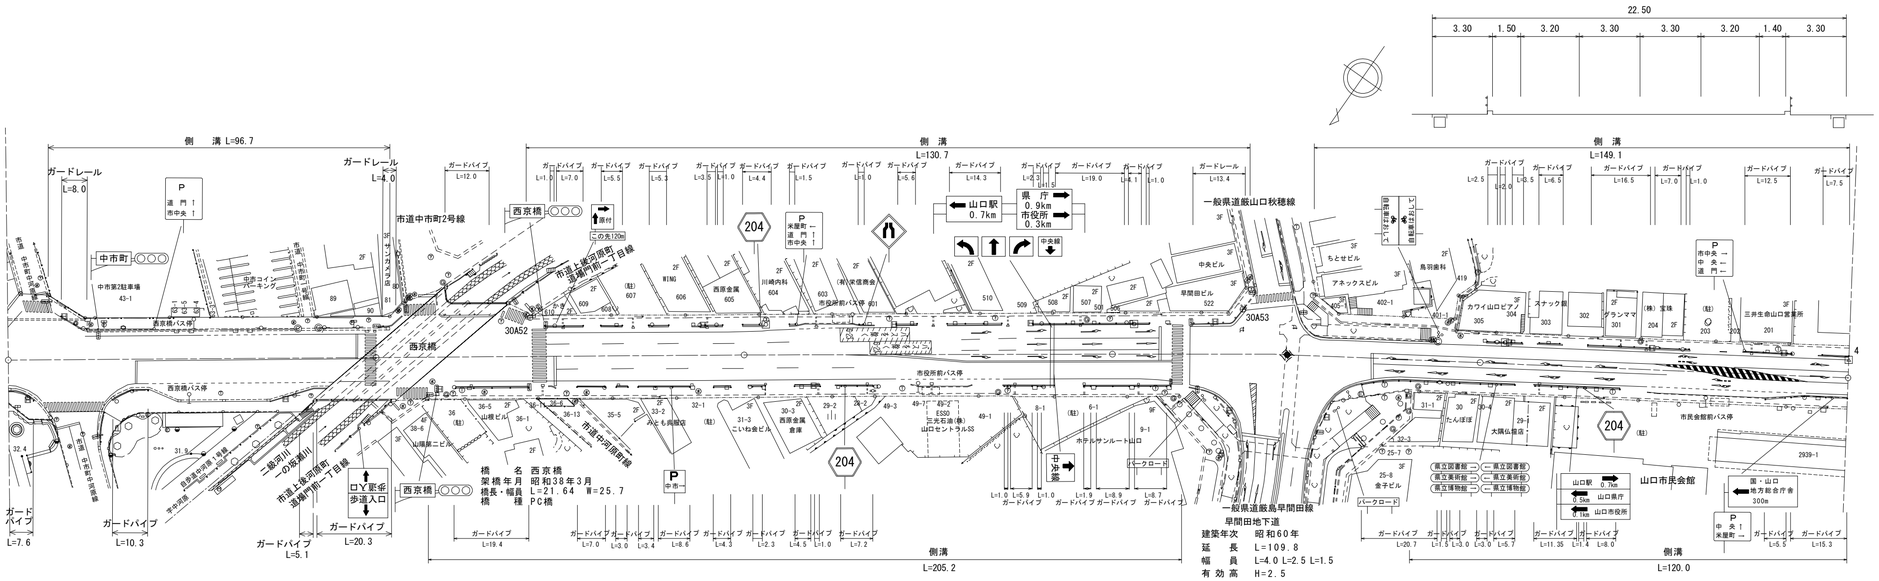

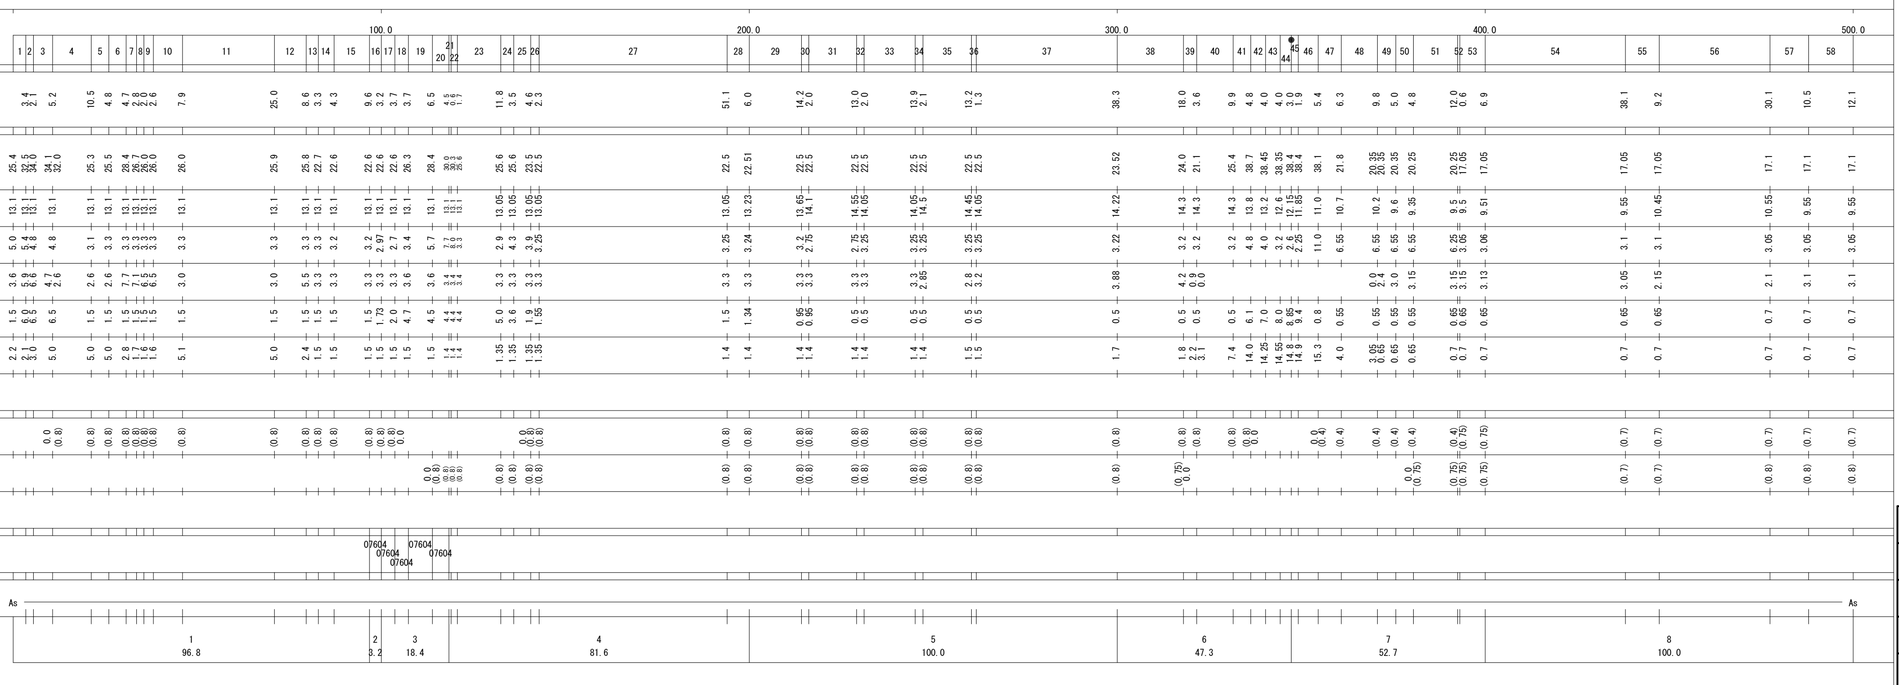

道路台帳修正履歴

カルテ番号	修正内容	調整年月日	業者名
	転記	2003.3.31	山口建設コン
2010-07-036	区画線工	2010.5.8	山口建設コン
2014-07-032	造成 歩道橋撤去	2014.11.12	山口建設コン
2015-07-037	道路改良	2016.3.31	山口建設コン
2019-07-092	造成、進入路 ガードパイプ設置・撤去 ベクタ変換	2020.3.31	山口建設コン
2022-07-031	平面修正	2023.03.31	イタガキ建設

路線名	一般県道 宮野大歳線		
図面名	320407008-00		
作成年月日	2009年3月31日		
縮尺	1/1000	図面番号	08-00
事務所名	防府土木建築事務所（山口支所）		