標題	路線コード 204	図面コード 9-0	路線名 一般県道 宮野大歳線	県名 山口県	地名 山口市中央一丁目、二丁目、三丁目、四丁目、五丁目	図面番号 9

① 現道 2 現道(分離) 3 旧道 4 新道 5 専用自歩道

平面図 縮尺千分の一

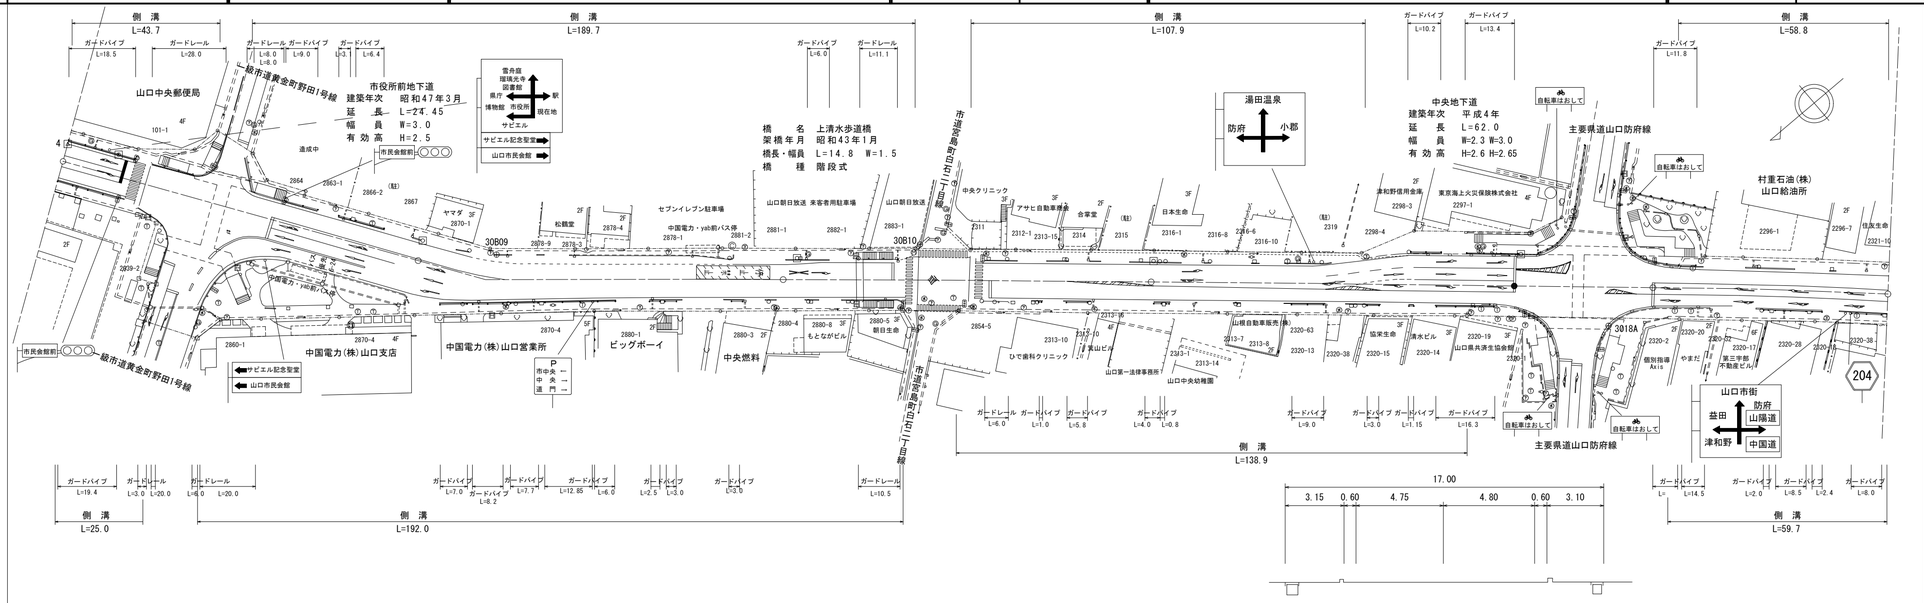

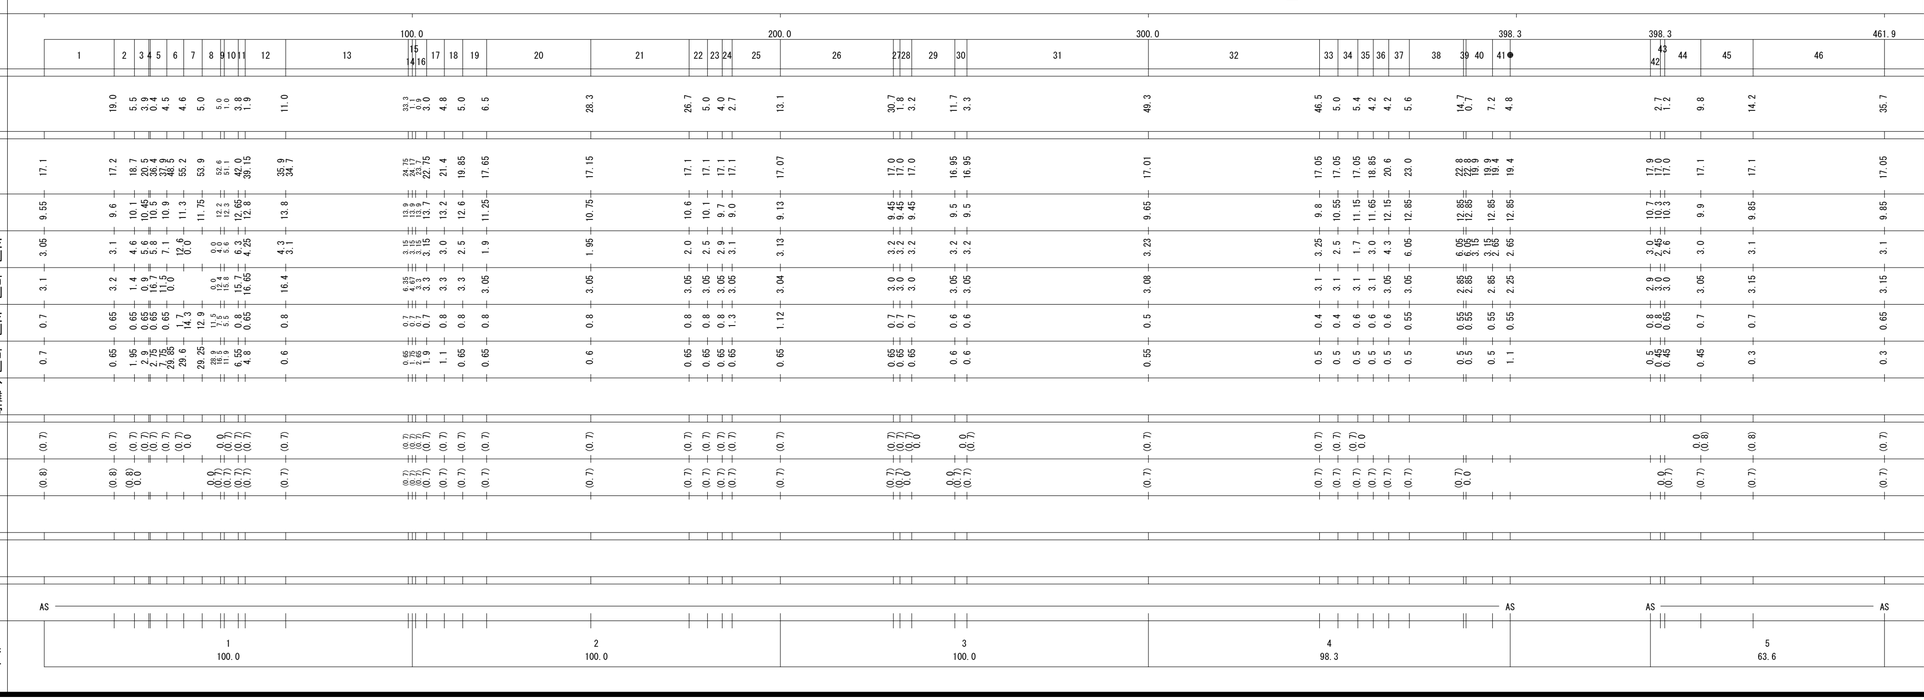

道路台帳修正履歴

カルテ番号	修正内容	調整年月日	業者名
	転記	2001.3.31	山口建設コン
2010-07-037	区画線工	2010.5.8	山口建設コン
2018-07-051	平面修正	2019.3.29	山口建設コン
2019-07-134	ベクタ変換	2020.3.31	山口建設コン
2020-07-140	平面修正 バス停設置	2021.3.31	山口建設コン
2020-07-141	平面修正 ガードパイプ撤去	2021.3.31	山口建設コン

路線名	一般県道 宮野大歳線
図面名	320407009-00
作成年月日	2009年3月31日
縮尺	1/1000
図面番号	09-00
事務所名	防府土木建築事務所（山口支所）