標題	路線コード 204	図面コード 12-0	路線名 一般県道 宮野大歳線	県名 山口県	地名 山口市泉都町 熊野町 湯田温泉一丁目、三丁目	図面番号 12

① 現道 2 現道(分離) 3 旧道 4 新道 5 専用自歩道

平面図 縮尺千分の一

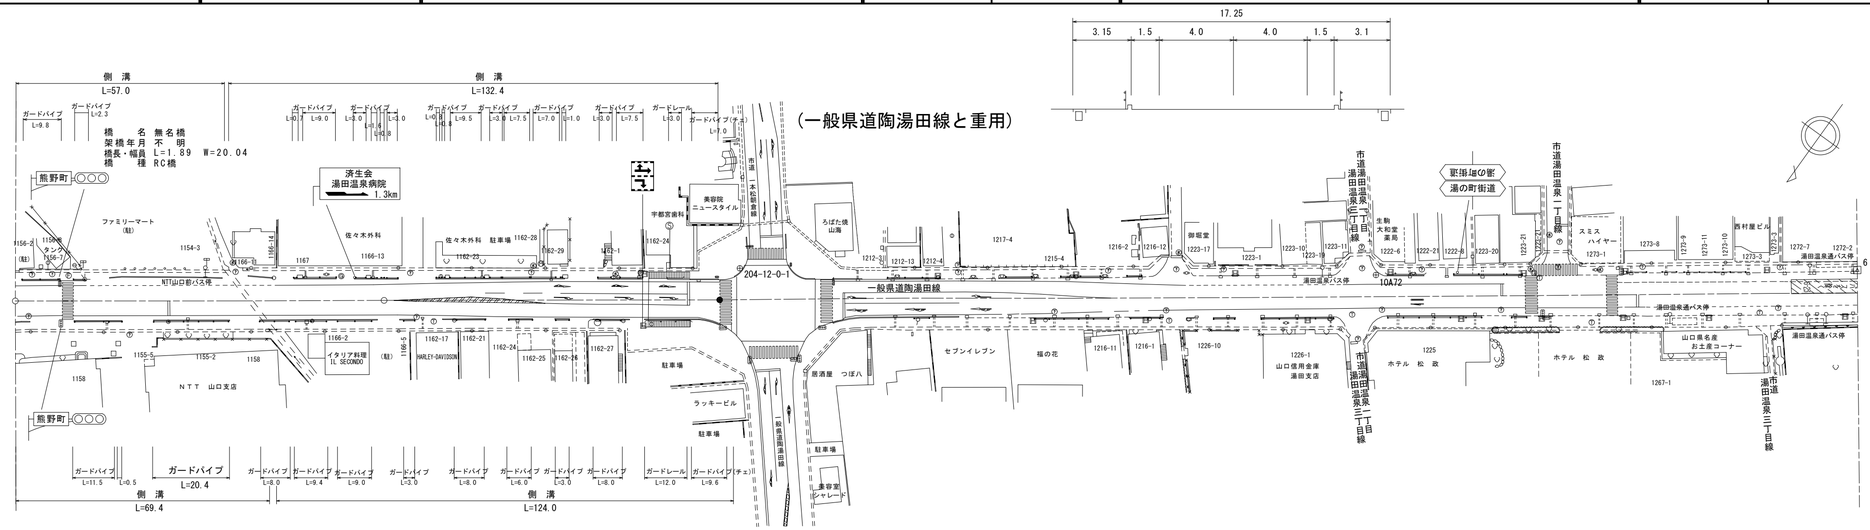

道路台帳修正履歴

カルテ番号	修正内容	調整年月日	業者名
	転記	2006.3.31	山口建設コン
2014-07-034	造成 交差点改良	2014.11.12	山口建設コン
2019-07-095	造成、進入路 ガードパイプ撤去 ベクタ変換	2020.3.31	山口建設コン
2020-07-143	平面修正 案内標識移設 ガードパイプ設置・撤去	2021.3.31	山口建設コン

区間番号	1	2	3	4	5	6	7	8	9	10	11	12	13	14	15	16	17	18	19	20
点間距離	2.2	17.8	5.0	5.0	27.0	1.6	4.6	1.9	4.3	1.7	28.9	8.6	6.3	6.3	6.5	6.4	12.5	13.4	24.2	6.8
全幅員	17.25 17.25	17.25	17.25	17.25	17.25 17.25	17.25	17.25	17.25	17.25	17.25	17.25	17.25	17.2	17.2	17.15	17.1	17.0	17.0	17.0 21.6	24.65
全幅員内訳 車道	8.15 8.0	8.0	8.5	9.0	9.0 9.0	9.0	9.0	8.75	8.6	8.6	8.0	8.0	8.3	8.6	9.0	9.35	9.5	9.5	9.5	9.5
歩道 左側	3.15 3.15	3.15	2.65	2.15	2.15 2.15	2.15	2.15	2.4	2.65	2.15	3.15	3.15	3.2	3.2	3.2	3.15	3.15	3.15	3.15 7.55	10.8
歩道 右側	2.95 3.1	3.1	3.1	3.1	3.1 3.1	3.1	3.1	3.1	3.1	3.1	3.1	3.1	3.1	3.1	3.1	3.1	3.1	3.1	3.1	3.1
路肩 左側	1.5 1.5	1.5	1.5	1.5	1.5 1.5	1.5	1.5	1.5	1.5	1.5	1.5	1.5	1.3	1.25	1.05	1.0	0.75	0.75	0.75	0.75
路肩 右側	1.5 1.5	1.5	1.5	1.5	1.5 1.5	1.5	1.5	1.5	1.5	1.5	1.5	1.5	1.3	1.05	0.8	0.5	0.5	0.5	0.5	0.5
中央分離帯																				
側溝 左側	(0.7) (0.7)	(0.7)	(0.7)	(0.7)	(0.7) (0.7)	(0.7)	(0.7)	(0.7)	(0.7)	(0.7)	(0.7)	(0.7)	(0.7)	(0.7)	(0.7)	(0.7)	(0.7)	(0.7) (0.6)	(0.6) (0.5)	(0.5) 0.0
側溝 右側	(0.7) (0.7)	(0.7)	(0.7)	(0.7)	(0.7) (0.7)	(0.7)	(0.7)	(0.7)	(0.7)	(0.7)	(0.7)	(0.7)	(0.7)	(0.7)	(0.7)	(0.7)	(0.7)	(0.7)	(0.7) (0.75)	(0.75) 0.0
その他																				
主要工作物																				
路面種別	AS																			AS
舗装区間番号	1 100.0											2 91.0								

路線名	一般県道 宮野大歳線		
図面名	320407012-00		
作成年月日	2009年3月31日		
縮尺	1/1000	図面番号	12-00
事務所名	防府土木建築事務所（山口支所）		