標題	路線コード 204	図面コード 14-0	路線名 一般県道 宮野大歳線	県名 山口県	地名 山口市葵一丁目 葵二丁目	図面番号 14

① 現道 2 現道(分離) 3 旧道 4 新道 5 専用自歩道

平面図 縮尺千分の一

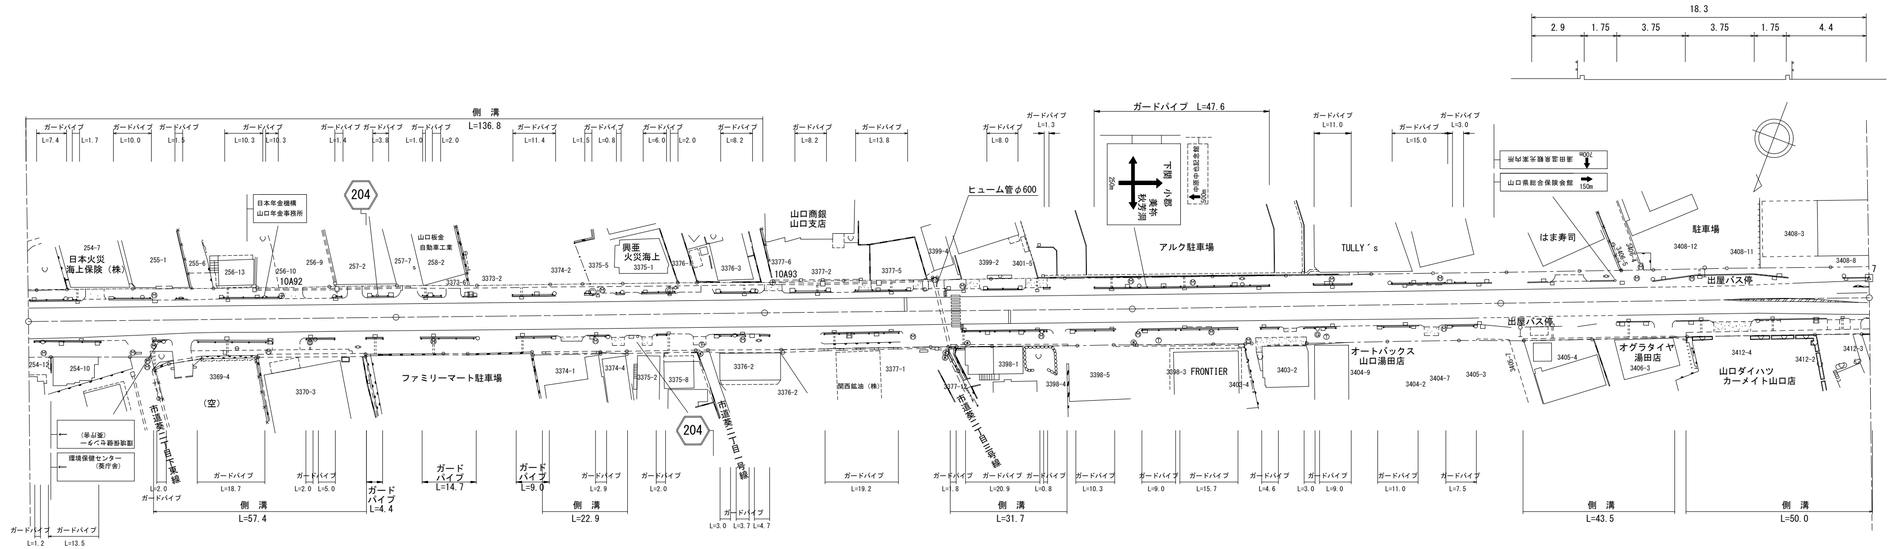

道路台帳修正履歴

カルテ番号	修正内容	調整年月日	業者名
	転記	2001.3.31	山口建設コン
2013-07-016	造成、進入路 ガードパイプ	2013.5.8	山口建設コン
2016-07-025	造成、進入路	2017.3.31	山口建設コン
2019-07-136	ベクタ変換	2020.3.31	山口建設コン
2020-07-144	平面修正 標識内容変更	2021.3.31	山口建設コン

区間番号	1	2	3	4	5	6	7	8	9	10	11	12	13	14	15	16	17	18	19	20	21	22	23	24	25	26	27	28	29	30	31	32	33
点間距離		14.8	12.8	6.7	5.0	8.2	15.0	29.3	8.2	37.0 / 2.8	22.9	36.6 / 0.7		50.7	31.7	17.6		90.7	5.0	1.3	1.7 / 2.8	14.5	5.2	5.3	10.0	4.2	4.3	3.5	14.5	12.4	6.5	6.6	6.5
全幅員	18.5	18.3	18.5 / 17.1	17.0	17.0	17.0	17.0 / 19.0	19.0 / 18.3	18.3	18.3 / 19.1	19.1 / 18.4	18.3 / 18.3		18.1	18.3	18.33		18.5	18.6	18.59 / 18.6	18.7	18.7	18.7	18.6	18.5	18.4	18.3	18.3	18.3	18.3	18.3	18.3	18.3
全幅員内訳 車道	8.75	8.3	7.85	7.65	7.55	7.5	7.5	7.5	7.5	7.5 / 7.5	7.5	7.5 / 7.5		7.5	7.5	7.5		7.5	8.05	8.19	8.6	8.6	8.1	7.5	7.5	7.95	8.4	8.8	8.8	8.6	8.85	9.15	9.35
歩道 左側	2.85	3.1	3.0	3.0	3.0	3.0	3.0	3.0	2.96	2.8 / 2.8	2.8	2.8 / 2.8		2.8	2.9	2.9		2.9	2.9	2.87	2.8	2.9	2.9	2.9	3.0	2.55	2.1	1.7	1.7	3.0	3.0	3.0	3.0
歩道 右側	4.5	4.35	4.5 / 3.1	3.0	3.0	3.0	3.0 / 5.0	5.0 / 4.3	4.34	4.5 / 5.2	5.2	5.3 / 4.6		4.3	4.4	4.43		4.6	4.15	4.00	3.8	3.7	3.7	4.7	4.5	4.4	4.3	4.3	4.3	4.3	4.3	4.3	4.3
路肩 左側	1.8	1.75	1.75	1.75	1.75	1.75	1.75	1.75	1.75	1.75 / 1.75	1.75	1.75 / 1.75		1.75	1.75	1.75		1.75	1.75	1.75	1.75	1.75	1.75	1.75	1.75	1.75	1.75	1.75	1.75	1.0	0.9	0.75	0.75
路肩 右側	0.6	0.8	1.4	1.6	1.7	1.75	1.75	1.75	1.75	1.75 / 1.75	1.75	1.75 / 1.75		1.75	1.75	1.75		1.75	1.75	1.75	1.75	1.75	1.75	1.75	1.75	1.75	1.75	1.75	1.75	1.4	1.25	1.1	0.9
中央分離帯																																	
側溝 左側							0.0 (0.8)	(0.8)	(0.8)	(0.8) / (0.8)	(0.8)	(0.8) / 0.0																					
側溝 右側				0.0 (0.6)	(0.6) / 0.6		0.6 (0.8)	(0.8) / 0.0		0.0 / (0.8)	(0.8) / 0.0			0.0 (0.6)	(0.6) / 0.0					0.0 (0.6)		(0.6)	(0.6)	(0.6)	(0.6)	(0.6) / (1.5)	(1.5)	(1.5)		(1.5)	(1.5)	(1.5)	(1.5)
その他				0.0 / 5.0 / 3.3	2.0		2.0 / 0.0																										
主要工作物																																	
路面種別	AS																																AS
舗装区間番号	1 100.0								2 100.0						3 100.0							4 100.0				5 100.0							

路線名	一般県道 宮野大歳線		
図面名	320407014-00		
作成年月日	2009年3月31日		
縮尺	1/1000	図面番号	14-00
事務所名	防府土木建築事務所（山口支所）		