標題	路線コード 204	図面コード 17-0	路線名 一般県道 宮野大歳線	県名 山口県	地名 山口市吉敷 朝田	図面番号 17

① 現道 2 現道(分離) 3 旧道 4 新道 5 専用自歩道

平面図 縮尺千分の一

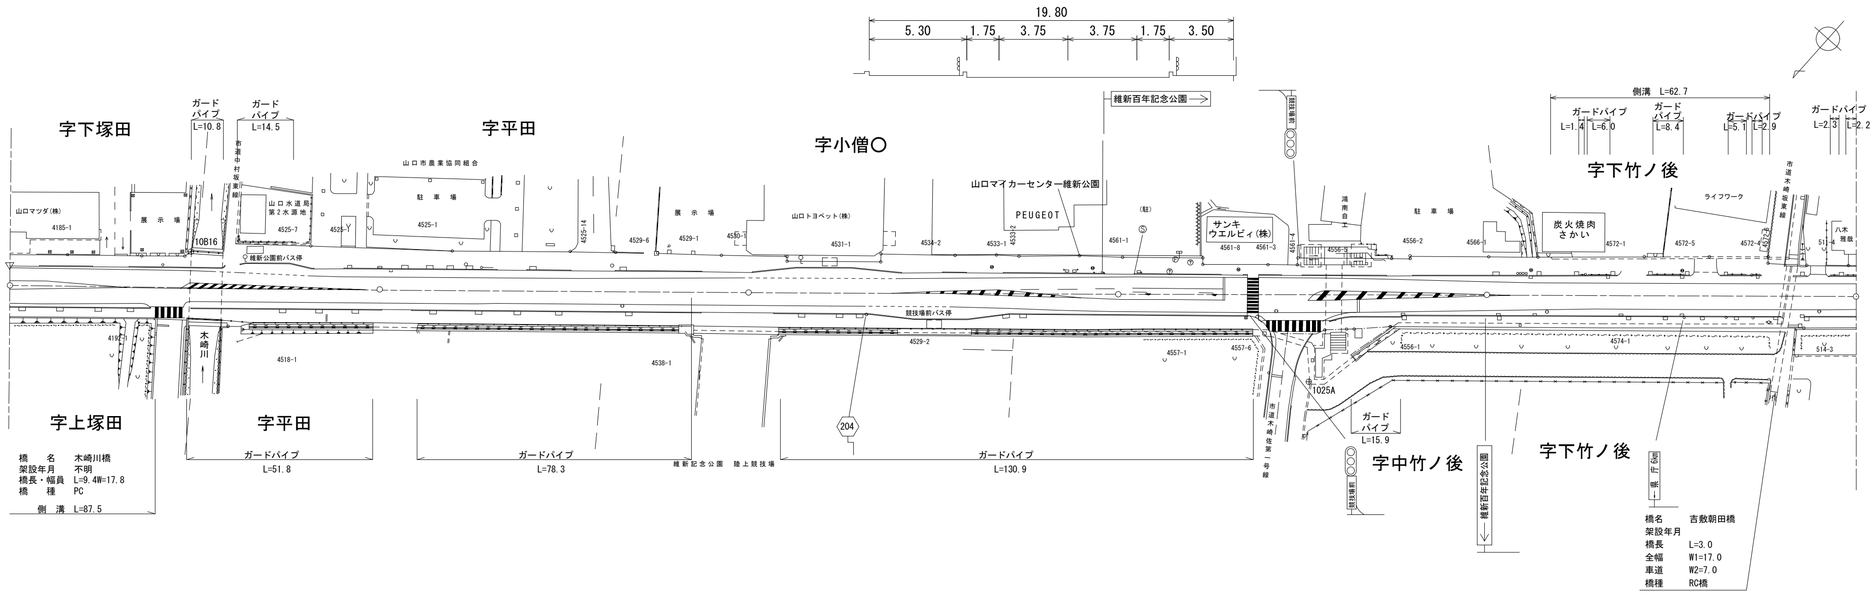

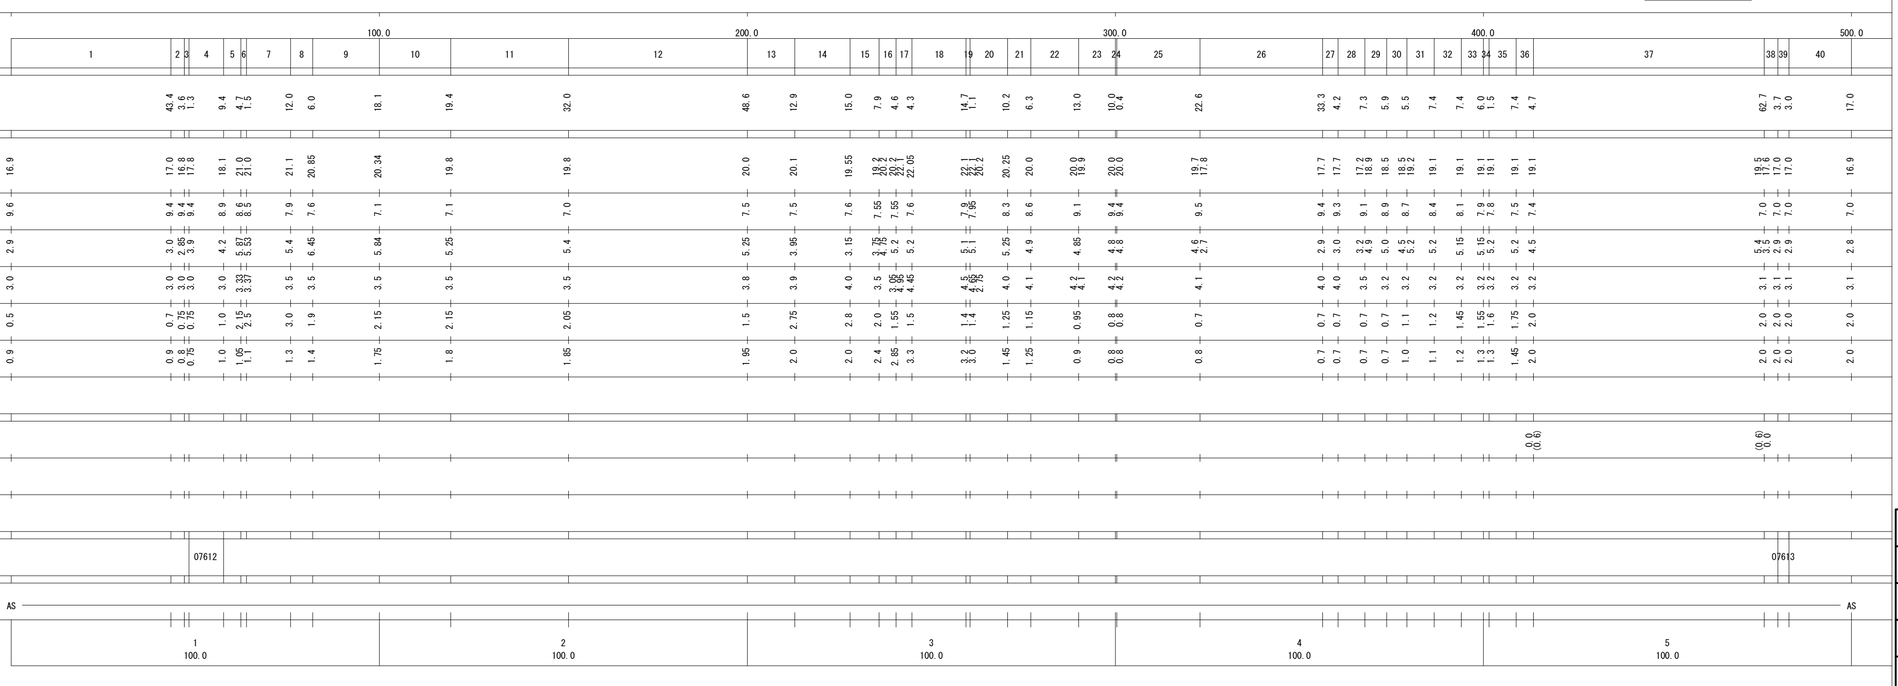

道路台帳修正履歴

カルテ番号	修正内容	調整年月日	業者名
	転記	2007.3.31	山口建設コン
2011-07-033	ベクタ変換 車道幅員変更	2011.12.8	リクチコン
2019-07-096	道成、進入路 橋梁諸元変更 橋梁諸元削除	2020.3.31	山口建設コン

路線名	一般県道 宮野大歳線
図面名	320407017-00
作成年月日	2011年12月8日
縮尺	1/1000
図面番号	17-00
事務所名	防府土木建築事務所（山口支所）