標題	路線コード 204	図面コード 18-0	路線名 一般県道 宮野大歳線	県名 山口県	地名 山口市朝田	図面番号 18

① 現道 2 現道(分離) 3 旧道 4 新道 5 専用自歩道

平面図 縮尺千分の一

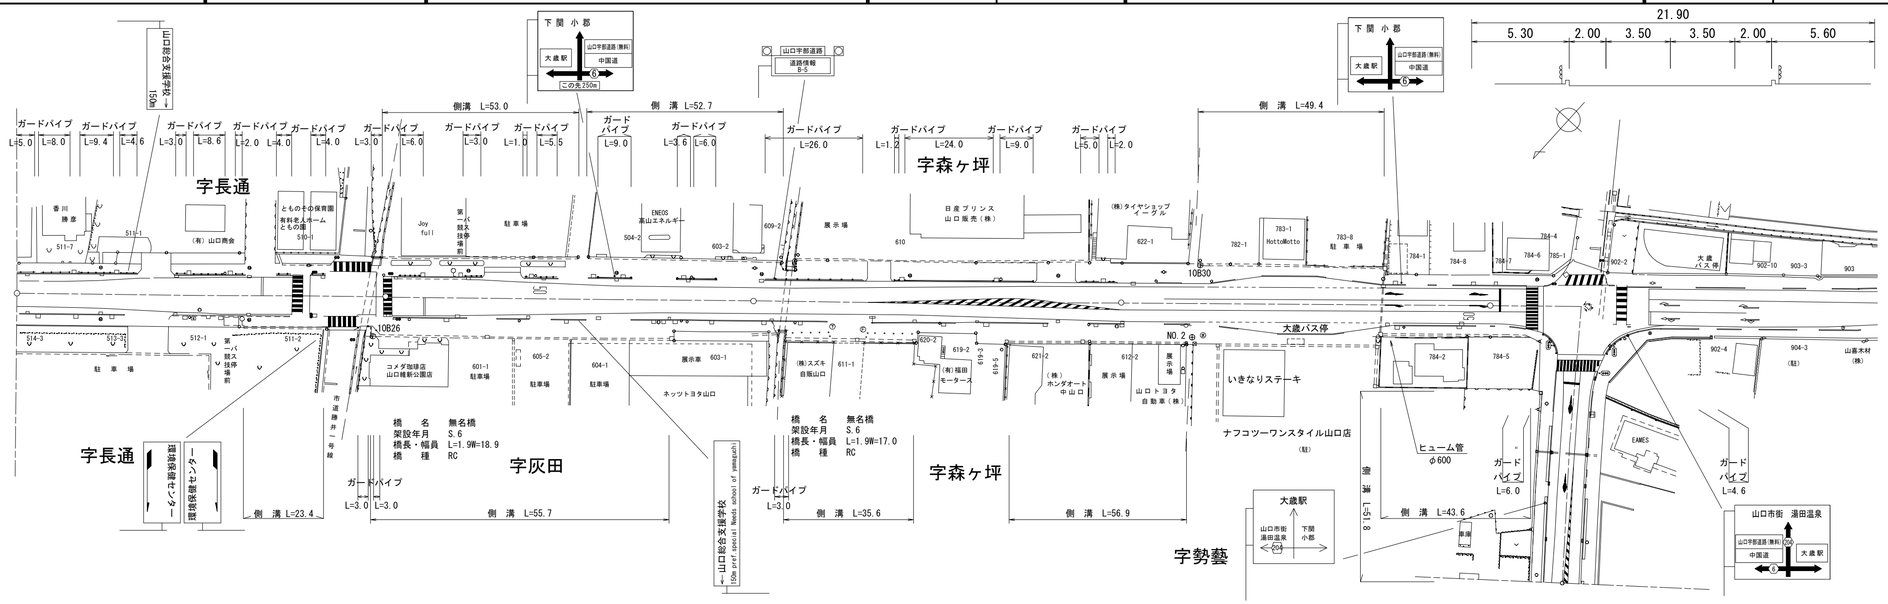

道路台帳修正履歴

カルテ番号	修正内容	調整年月日	業者名
	転記	2008.3.31	山口建設コン
2012-07-034	ベクタ変換 山口宇部線道路改良	2011.12.8	リクチコン
2014-07-035	進入路	2014.11.12	山口建設コン
2015-07-046	案内標識修正	2016.03.25	山口建設コン
2017-07-019	造成、進入路	2018.3.31	山口建設コン
2018-07-053	平面修正 ガードパイプ撤去 歩車道境界ブロック撤去	2019.3.29	山口建設コン
2019-07-097	造成、進入路	2020.3.31	山口建設コン
2020-07-146	平面修正 道路情報板設置	2021.3.31	山口建設コン

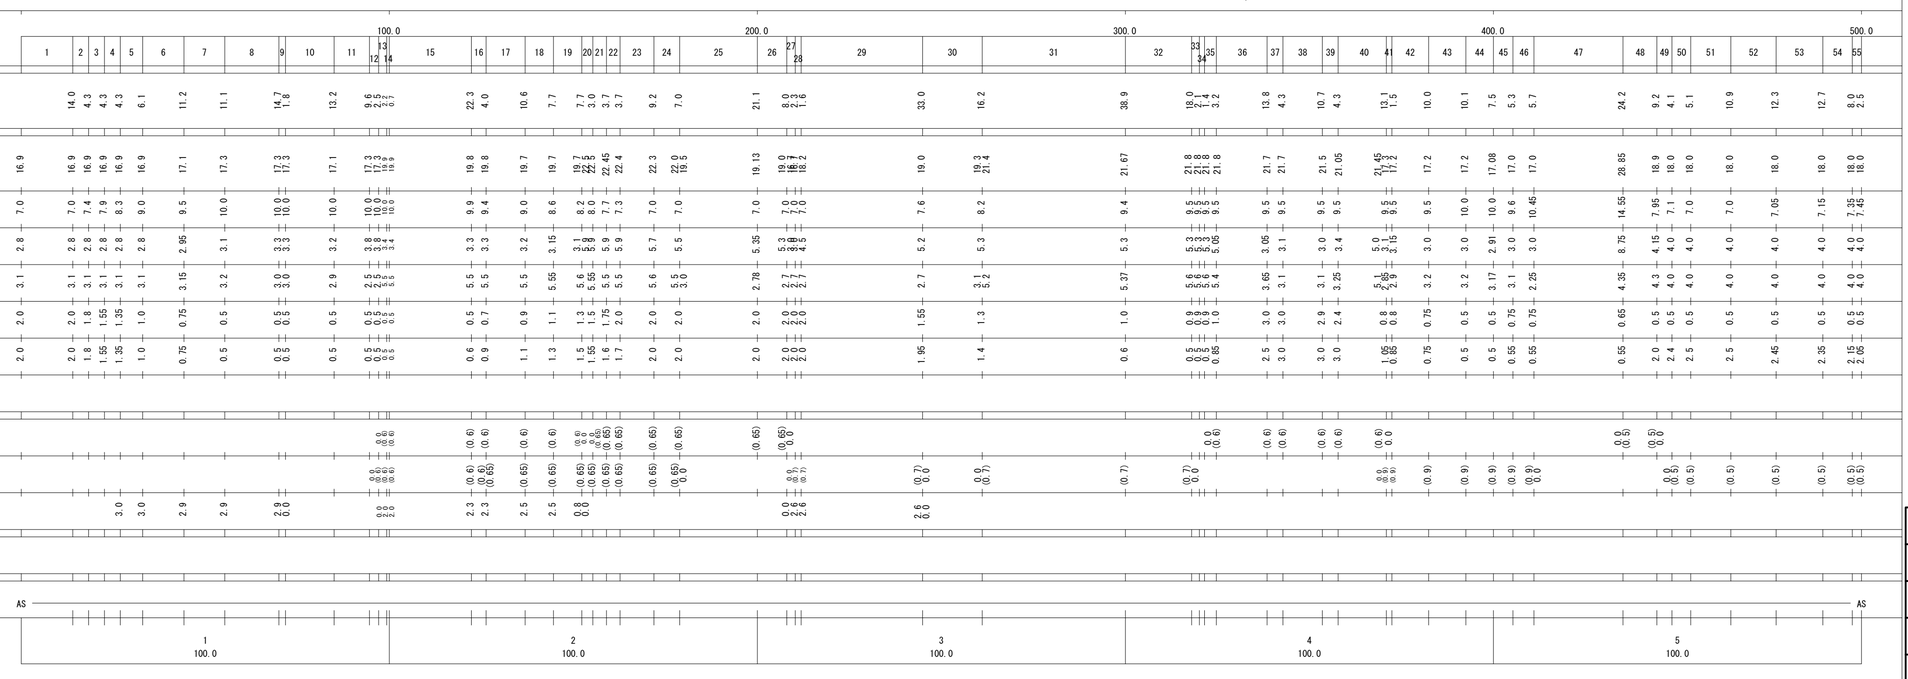

路線名	一般県道 宮野大歳線		
図面名	320407018-00		
作成年月日	2011年12月8日		
縮尺	1/1000	図面番号	18-00
事務所名	防府土木建築事務所（山口支所）		