| 標題 | 路線コード 212 | 図面コード 8-0 | 路線名 一般県道 山口阿知須宇部線 | 県名 山口県 | 地名 山口市小郡下郷 山口市嘉川 | 図面番号 8 |
|---|---|---|---|---|---|---|

① 現道 2 現道(分離) 3 旧道 4 新道 5 専用自歩道

## 平面図 縮尺千分の一

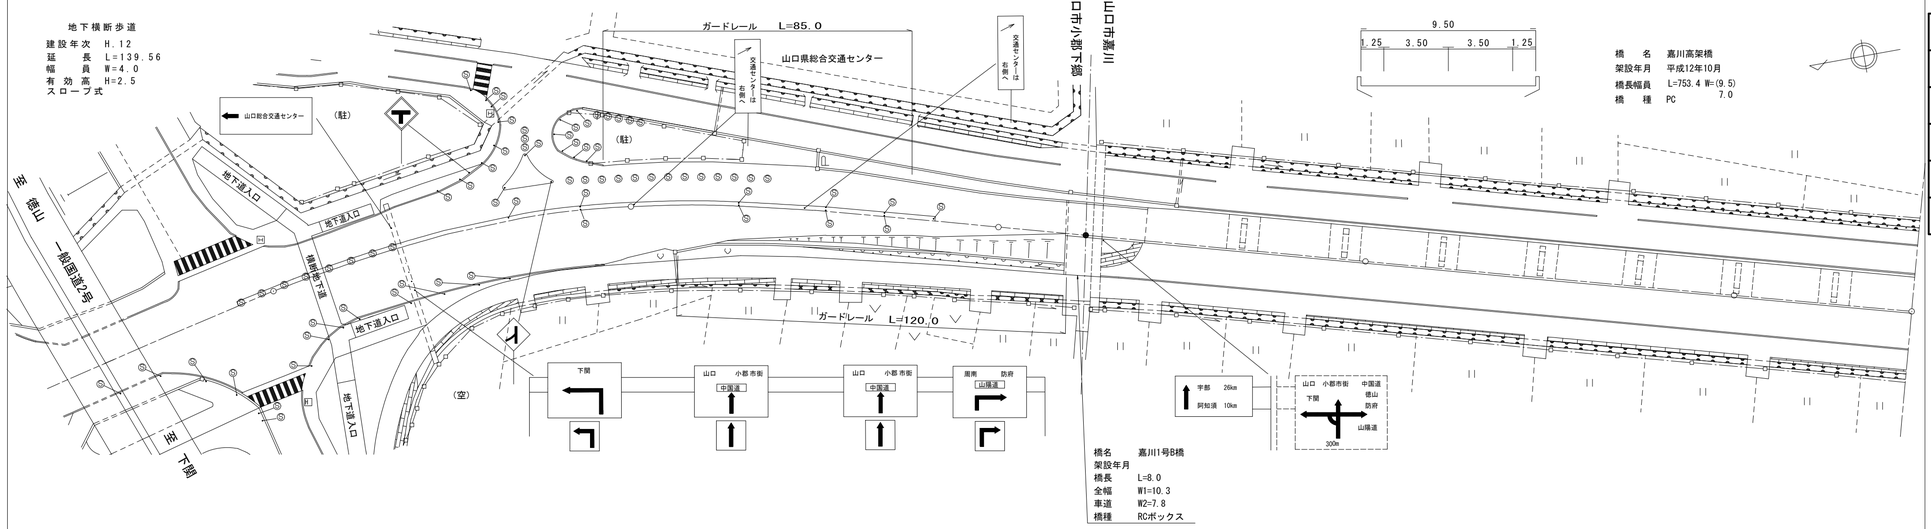


| 区間番号 | 1 | 2 | 3 | 4 | 5 | 6 | 7 | 8 | 9 | 10 | 11 | 12 | 13 | 14 | 15 | 16 | 17 | 18 | 19 | 20 | 21 | 22 | 23 | 24 | 25 | 26 | 27 | 28 | 29 | 30 | 31 | 32 | 33 | 34 | 35 | 36 | 37 | 38 |
|---|---|---|---|---|---|---|---|---|---|---|---|---|---|---|---|---|---|---|---|---|---|---|---|---|---|---|---|---|---|---|---|---|---|---|---|---|---|---|
| 点間距離 | 5.0 | 5.0 | 5.0 | 5.0 | 5.0 | 5.0 | 5.0 | 5.0 | 5.0 | 5.0 | 5.0 | 5.0 | 5.0 | 25.0 | 5.0 | 5.0 | 5.0 | 5.0 | 5.0 | 5.0 | 10.0 | 10.0 | 10.0 | 10.0 | 10.0 | 5.0 | 5.0 | 10.0 | 10.0 | 10.0 | 8.0 | 6.0 | 2.0 | 4.0 | 9.6 | 60.4 | 100.0 | 49.0 |
| 全幅員 | 35.0 | 31.2 | 27.35 | 23.55 | 24.4 | 25.25 | 26.1 | 26.95 | 27.8 | 28.65 | 29.5 | 30.35 | 31.2 | 32.05<br>24.3 | 24.3 | 23.0 | 21.65 | 20.5 | 19.25 | 18.05 | 16.8 | 16.05 | 15.35 | 14.6 | 13.85 | 13.1 | 12.75 | 11.5 | 11.5 | 11.5 | 11.0 | 10.6<br>10.3 | 10.3<br>10.3 | 10.0 | 9.5 | 9.5 | 9.5 | 9.5 |
| 全幅員内訳 車道 | 28.7 | 25.65 | 22.55 | 19.5 | 20.35 | 21.2 | 22.05 | 22.9 | 23.75 | 24.6 | 25.45 | 26.3 | 27.15 | 28.0<br>19.5 | 19.5 | 18.4 | 17.35 | 16.25 | 15.15 | 14.1 | 13.0 | 12.5 | 12.0 | 11.5 | 11.0 | 10.5 | 10.25<br>11.25 | 10.0 | 9.5 | 9.0 | 8.5 | 8.1<br>7.8 | 7.8<br>7.8 | 7.5 | 7.0 | 7.0 | 7.0 | 7.0 |
| 歩道 左側 | | | | | | | | | | | | | | | | | | | | | | | | | | | | | | | | | | | | | | |
| 歩道 右側 | | | | | | | | | | | | | | | | | | | | | | | | | | | | | | | | | | | | | | |
| 路肩 左側 | 1.3 | 1.1 | 0.9 | 0.75 | 0.75 | 0.75 | 0.75 | 0.75 | 0.75 | 0.75 | 0.75 | 0.75 | 1.5 | | 1.5 | 1.35 | 1.25 | 1.1 | 1.0 | 0.85 | 0.75 | 0.75 | 0.75 | 0.75 | 0.75 | 0.75 | 0.75 | 0.75 | 1.0 | 1.25 | 1.25 | 1.25 | 1.25<br>1.25 | 1.25<br>1.25 | 1.25 | 1.25 | 1.25 | 1.25 | 1.25 |
| 路肩 右側 | 4.0 | 3.45 | 2.9 | 2.3 | 2.3 | 2.3 | 2.3 | 2.3 | 2.3 | 2.3 | 2.3 | 2.3 | 2.3 | | 2.3 | 2.05 | 1.8 | 1.5 | 1.25 | 1.0 | 0.75 | 0.75 | 0.75 | 0.75 | 0.75 | 0.75 | 0.75 | 0.75 | 1.0 | 1.25 | 1.25 | 1.25 | 1.25<br>1.25 | 1.25<br>1.25 | 1.25 | 1.25 | 1.25 | 1.25 | 1.25 |
| 中央分離帯 | 1.0 | 1.0 | 1.0 | 1.0 | 1.0 | 1.0 | 1.0 | 1.0 | 1.0 | 1.0 | 1.0 | 1.0 | 1.0 | | 1.0 | 1.2 | 1.45 | 1.65 | 1.85 | 2.1 | 2.3 | 2.05 | 1.85 | 1.6 | 1.35 | 1.1 | 1.0<br>0.0 | 0.75 | | | | | | | | | | 0.0 | |
| 側溝 左側 | | | | | | | | | | | | | | | | | | | | | | | | | | | | | | | | | | | | | | |
| 側溝 右側 | | | | | | | | | | | | | | | | | | | | | | | | | | | | | | | | | | | | | | |
| その他 | 77.0 | 62.0 | 48.0 | 36.0 | 29.0 | 24.0 | 19.5 | 16.0 | 12.5 | 11.0 | 10.0 | 8.0 | 6.5 | 6.0 | | | | | | | | | | | | | | | | | | | | | | | | | |
| 主要工作物 | | | | | | | | | | | | | | | | | | | | | | | | | | | | | | | | 07551 | 07551 | | | 07620 | 07620 | 07620 |
| 路面種別 | AS | | | | | | | | | | | | | | | | | | | | | | | | | | | | | | | | | | | | | AS |
| 舗装区間番号 | 1<br>100.0 | | | | | | | | | | | | | | 2<br>100.0 | | | | | | | | | | | | | | | | 3<br>24.0 | | 4<br>15.6 | | 5<br>60.4 | 6<br>100.0 | 7<br>49.0 | |

道路台帳修正履歴

| カルテ番号 | 修正内容 | 調整年月日 | 業者名 |
|---|---|---|---|
| | 転記 | 2008.3.31 | 山口建設コン |
| 2008-07-005 | ベクタ変換 | 2009.3.31 | 山口建設コン |
| 2019-07-098 | 橋梁諸元追加 | 2020.3.31 | 山口建設コン |
| | | | |
| | | | |

| 路線名 | 一般県道 山口阿知須宇部線 | | |
|---|---|---|---|
| 図面名 | 321207008-00 | | |
| 作成年月日 | 2009年3月31日 | | |
| 縮尺 | 1/1000 | 図面番号 | 08-00 |
| 事務所名 | 防府土木建築事務所（山口支所） | | |