| 標題 | 路線コード 212 | 図面コード 12-0 | 路線名 一般県道 山口阿知須宇部線 | 県名 山口県 | 地名 山口市江崎 | 図面番号 12 |
|---|---|---|---|---|---|---|

① 現道 2 現道(分離) 3 旧道 4 新道 5 専用自歩道

平面図 縮尺千分の一

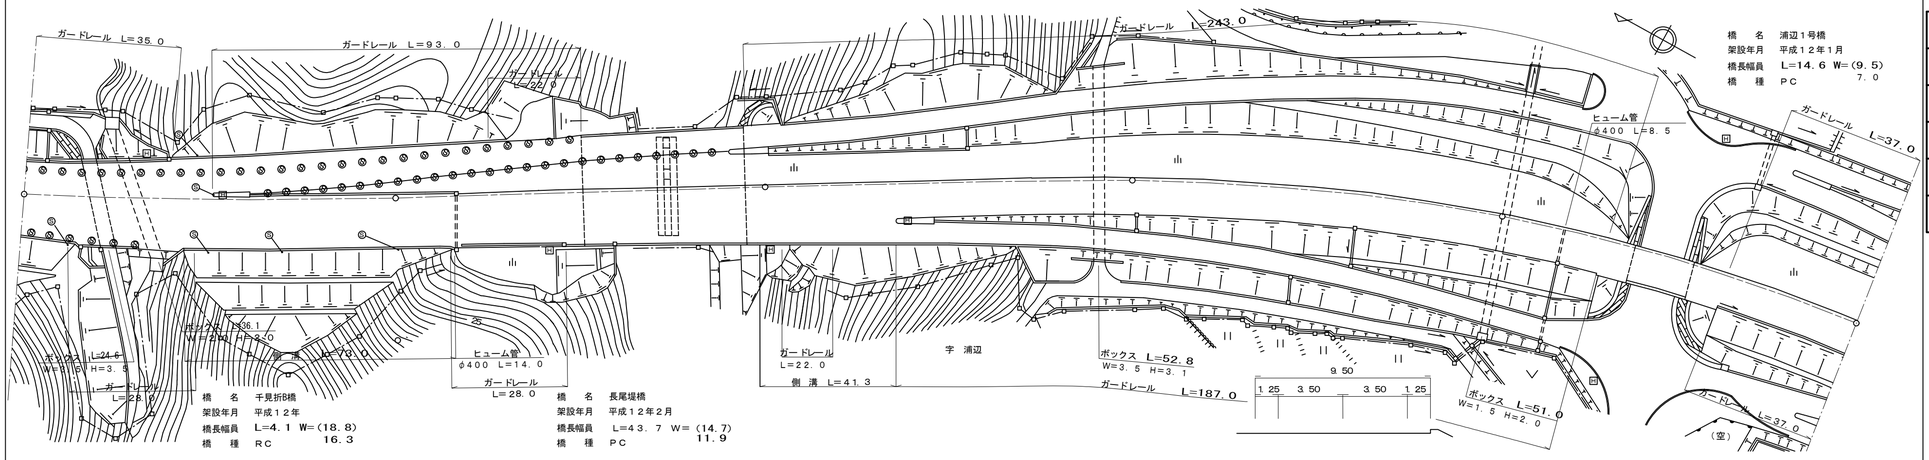


道路台帳修正履歴

| カルテ番号 | 修正内容 | 調整年月日 | 業者名 |
|---|---|---|---|
| | 転記 | 2001.7.31 | 山口建設コン |
| 2008-07-005 | ベクタ変換 | 2009.3.31 | 山口建設コン |
| | | | |
| | | | |
| | | | |

| 区間番号 | 1 | 2 | 3 | 4 | 5 | 6 | 7 | 8 | 9 | 10 | 11 | 12 | 13 | 14 | 15 | 16 | 17 | 18 | 19 | 20 | 21 | 22 | 23 |
|---|---|---|---|---|---|---|---|---|---|---|---|---|---|---|---|---|---|---|---|---|---|---|---|
| 点間距離 | 5.0 | 10.0 | 4.1 | 5.9 | 10.0 | 10.0 | 6.0 | | 40.0 | 9.0 | 18.0 | 4.0 | 29.0 | 43.7 | 5.3 | 5.0 | 10.0 | 10.0 | 11.0 | 64.0 | 100.0 | 38.2 | 14.6 | 47.2 |
| 全幅員 | 18.05 18.25 | 18.7 18.9 | | 19.1 | 19.5 | 19.95 20.55 | 20.8 14.1 | | 14.1 | 14.22 | 14.45 13.65 | 13.9 | 14.3 | 15.1 | 15.31 | 15.5 | 15.95 | 16.35 | 16.8 9.5 | 9.5 | 9.5 | 9.5 | 9.5 | 9.5 |
| 全幅員内訳 車道 | 15.55 15.75 | 16.2 16.4 | | 16.6 | 17.0 | 17.45 | 17.7 11.0 | | 11.0 | 11.12 | 11.35 | 11.4 | 11.8 | 12.0 | 12.21 | 12.4 | 12.65 | 13.25 | 13.7 7.0 | 7.0 | 7.0 | 7.0 | 7.0 | 7.0 |
| 歩道 左側 | | | | | | | | | | | | | | | | | | | | | | | | |
| 歩道 右側 | | | | | | | | | | | | | | | | | | | | | | | | |
| 路肩 左側 | 1.25 1.25 | 1.25 1.25 | | 1.25 | 1.25 | 1.25 | 1.25 | | 1.25 | 1.25 | 1.25 | 1.25 | 1.25 | 1.25 | 1.25 | 1.25 | 1.25 | 1.25 | 1.25 | 1.25 | 1.25 | 1.25 | 1.25 | 1.25 |
| 路肩 右側 | 1.25 1.25 | 1.25 1.25 | | 1.25 | 1.25 | 1.25 1.85 | 1.85 | | 1.85 | 1.85 | 1.85 1.25 | 1.25 | 1.25 | 1.85 | 1.85 | 1.85 | 1.85 | 1.85 | 1.85 1.25 | 1.25 | 1.25 | 1.25 | 1.25 | 1.25 |
| 中央分離帯 | | | | | | | | | | | | | | | | | | | | | | | | |
| 側溝 左側 | | | | | | | | | | | | | | 0.0 (0.6) | (0.6) | (0.6) | (0.6) | (0.6) | (0.6) 0.0 | | | | | |
| 側溝 右側 | | | | | | 0.0 (0.8) | (0.8) | | (0.8) | (0.8) | (0.8) 0.0 | | | | | | | | | | | | | |
| その他 | | | | | | | | | | | | | | | | | | | | | | | | |
| 主要工作物 | | 07623 | | | | | | | | | | | 07624 | | | | | | | | | 07625 | | |
| 路面種別 | AS | | | | | | | | | | | | | | | | | | | | | | | AS |
| 舗装区間番号 | 1 15.0 | 2 4.1 | | 3 80.9 | | | | | | 4 51.0 | | | 5 43.7 | 6 5.3 | | | | | 7 100.0 | 8 100.0 | 9 38.2 | 10 14.6 | 11 47.2 | |

| | |
|---|---|
| 路線名 | 一般県道 山口阿知須宇部線 |
| 図面名 | 321207012-00 |
| 作成年月日 | 2009年3月31日 |
| 縮尺 | 1/1000 図面番号 12-00 |
| 事務所名 | 山口土木建築事務所 |