標題	路線コード 212	図面コード 15-0	路線名 一般県道 山口阿知須宇部線	県名 山口県	地名 山口市江崎	図面番号 15

① 現道 2 現道(分離) 3 旧道 4 新道 5 専用自歩道

平面図 縮尺千分の一

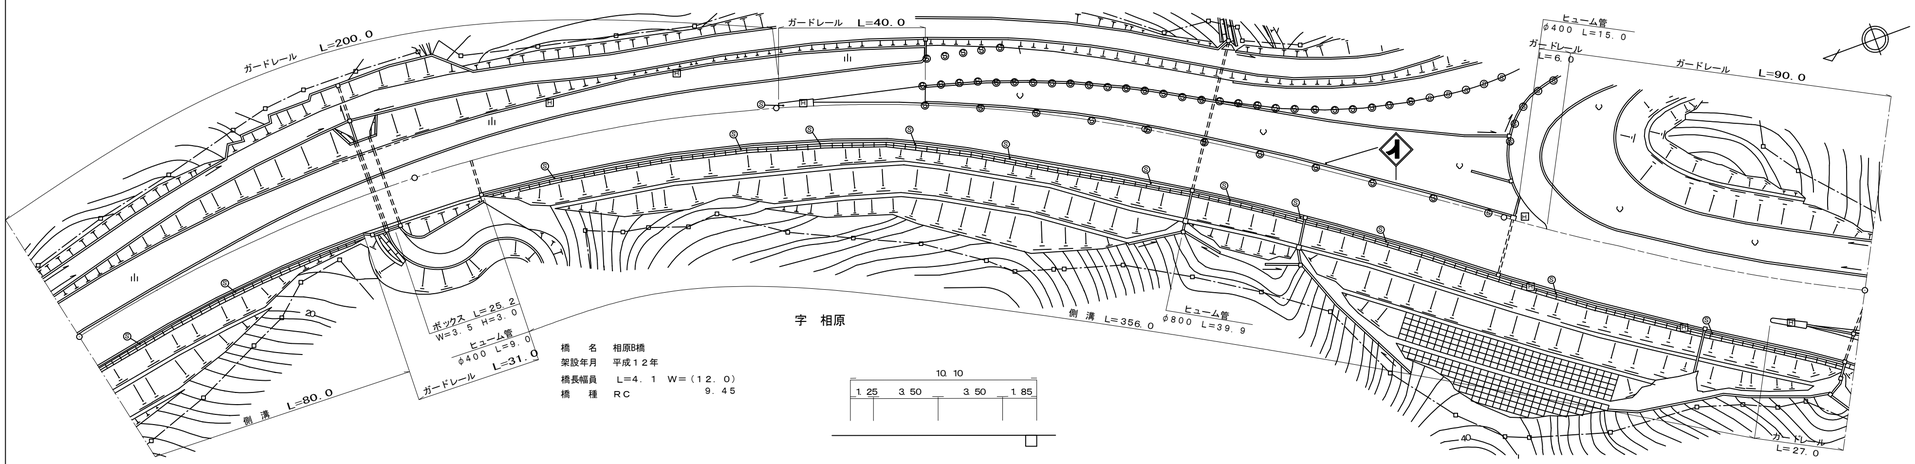

道路台帳修正履歴

カルテ番号	修正内容	調整年月日	業者名
	転記	2006.3.31	山口建設コン
2008-07-005	ベクタ変換	2009.3.31	山口建設コン

区間番号

区間番号	距離	全幅員	車道	全幅員内訳 歩道 左側	歩道 右側	路肩 左側	路肩 右側	中央分離帯	側溝 左側	側溝 右側	その他	主要工作物	路面種別	舗装区間番号
1		10.1	7.0			1.25	1.85			(0.6)			AS	1 100.0
2	31.0	10.1	7.0			1.25	1.85			(0.6)				
3	12.0	10.6	7.5			1.25	1.85			(0.6)				
4	12.0	11.05	7.95			1.25	1.85			(0.6)				
5	12.0	11.5	8.4			1.25	1.85			(0.6)				
6	12.0	12.0 11.4	8.9			1.25	1.85 1.25			(0.6) 0.0				
7	12.0	11.85	9.35			1.25	1.25							
8	4.1	12.0	9.5			1.25	1.25					C7629		
9	4.9	12.22	9.72			1.25	1.25							
10	3.0	12.22 12.35	9.85			1.25	1.25							
11	12.0	12.8 13.4	10.3			1.25	1.25 1.85			0.0 (0.6)				
12	12.0	13.9	10.8			1.25	1.85			(0.6)				
13	12.0	14.35	11.25			1.25	1.85			(0.6)				
14	12.0	14.65	11.75			1.25	1.85			(0.6)				
15	12.0	15.3	12.2			1.25	1.85			(0.6)				
16	12.0	15.8	12.7			1.25	1.85			(0.6)				
17	12.0	16.25	13.15			1.25	1.85			(0.6)				
18	7.0	16.5	13.4			1.25	1.85			(0.6)				
19	6.0 1.0	16.76 16.86 10.1	13.66 13.76 7.0			1.25 1.25	1.85 1.85			(0.6) (0.6)				2 100.0
20	30.0	10.1	7.0			1.25	1.85			(0.6)				
21	6.0	10.6	7.5			1.25	1.85			(0.6)				
22	6.0	11.05	7.95			1.25	1.85			(0.6)				
23	6.0	11.55	8.45			1.25	1.85			(0.6)				
24	6.0	12.0	8.9			1.25	1.85			(0.6)				
25	6.0	12.5	9.4			1.25	1.85			(0.6)				
26	6.0	13.0	9.9			1.25	1.85			(0.6)				
27	6.0	13.45	10.35			1.25	1.85			(0.6)				
28	4.0	13.8	10.7			1.25	1.85			(0.6)				
29	4.0	14.1	11.0			1.25	1.85			(0.6)				
30	19.0	14.1	11.0			1.25	1.85			(0.6)				3 100.0
31		14.1	11.0			1.25	1.85			(0.6)				
32	36.0	14.1	11.0			1.25	1.85			(0.6)				
33	5.0	14.35	11.25			1.25	1.85			(0.6)				
34	10.0	14.85	11.75			1.25	1.85			(0.6)				
35	10.0	15.35	12.25			1.25	1.85			(0.6)				
36	10.0	15.85	12.75			1.25	1.85			(0.6)				
37	10.0	16.3	13.2			1.25	1.85			(0.6)				
38	10.0	16.8	13.7			1.25	1.85			(0.6)				
39	9.0 1.0	17.25 17.3	14.15 14.2			1.25 1.25	1.85 1.85			(0.6) (0.6)				4 100.0
40	10.0	17.8 24.5	14.7 21.4			1.25	1.85			(0.6)				
41	8.0	24.0	20.9			1.25	1.85			(0.6)				
42	8.0	23.5	20.4			1.25	1.85			(0.6)				
43	8.0	23.0	19.9			1.25	1.85			(0.6)				
44	8.0	22.5	19.4			1.25	1.85			(0.6)				
45	8.0	22.0	18.9			1.25	1.85			(0.6)				
46	8.0	21.55	18.45			1.25	1.85			(0.6)				
47	6.0	21.2	18.1			1.25	1.85			(0.6)				
48	6.0	20.8 13.5	17.7 11.0			1.25	1.85 1.25			(0.6) 0.0				
49		13.5	11.0			1.25	1.25						AS	5 100.0
500.0	29.0													

路線名	一般県道 山口阿知須宇部線
図面名	321207015-00
作成年月日	2009年3月31日
縮尺	1/1000 図面番号 15-00
事務所名	山口土木建築事務所