標題	路線コード 212	図面コード 18-0	路線名 一般県道 山口阿知須宇部線	県名 山口県	地名 山口市深溝	図面番号 18

① 現道 2 現道(分離) 3 旧道 4 新道 5 専用自歩道

平面図 縮尺千分の一

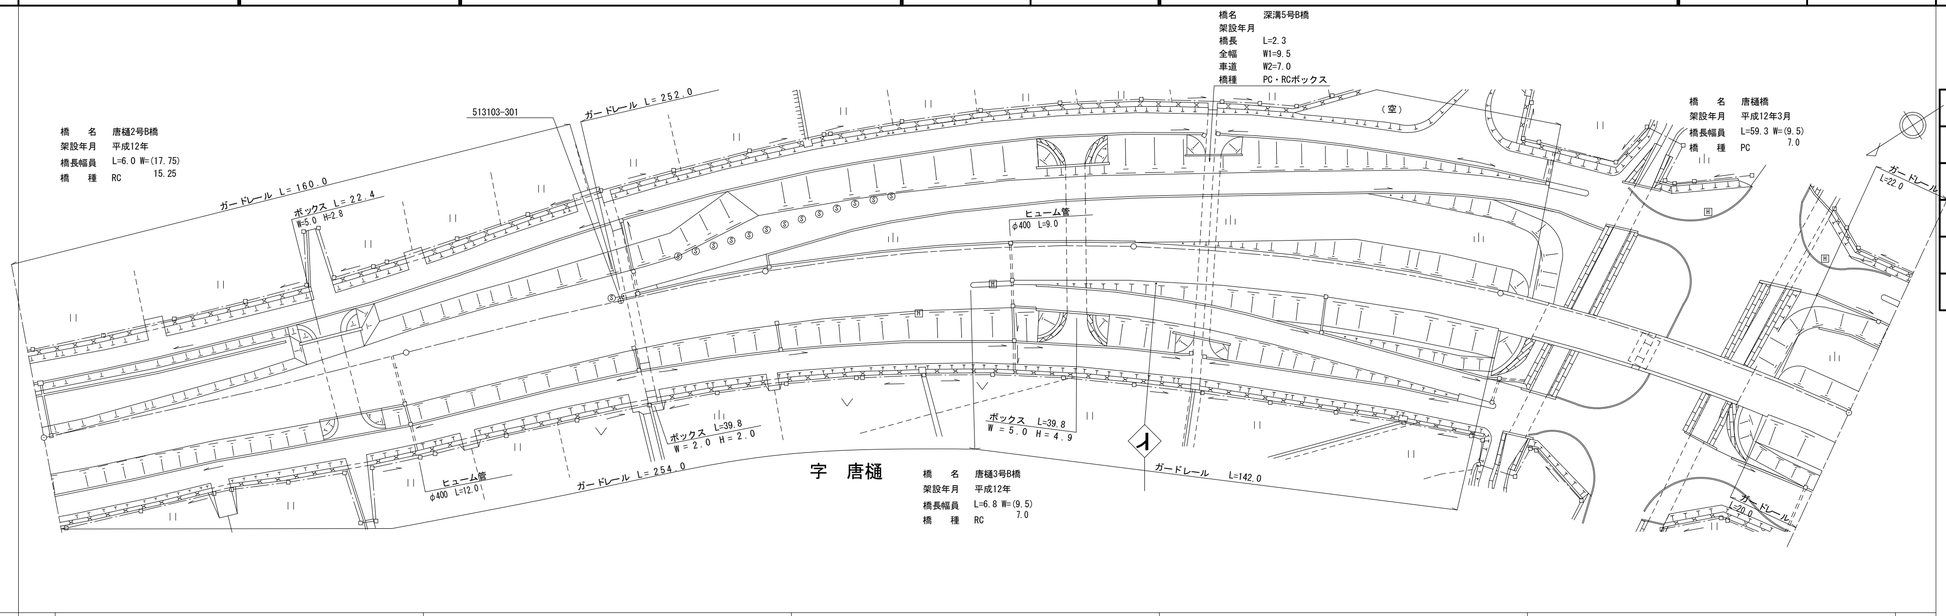

区間番号: 1 2 3 4 5 6 7 8 9 10 11 12 13 14 15 16 17 18 19 20 21 22 23 24 25 26 27 28 29 30 31 32 33 34 35 36 37 38 39

100.0 200.0 300.0 400.0 500.0

区間番号	点間距離	全幅員	車道	歩道 左側	歩道 右側	路肩 左側	路肩 右側	中央分離帯	側溝 左側	側溝 右側	その他	主要工作物	路面種別	舗装区間番号
1	2.0	9.5	7.0			1.25	1.25						AS	1 100.0
2	5.0	9.5	7.0			1.25	1.25							
3	5.0	10.05	7.55			1.25	1.25							
4	5.0	10.6	8.1			1.25	1.25							
5	5.0	11.1	8.6			1.25	1.25							
6	5.0	11.65	9.15			1.25	1.25							
7	5.0	12.2	9.7			1.25	1.25							
8	5.0	12.7	10.2			1.25	1.25							
9	5.0	13.25	10.75			1.25	1.25							
10	5.0	13.8	11.3			1.25	1.25							
11	5.0	14.3	11.8			1.25	1.25							
12	5.0	14.65	12.35			1.25	1.25							
13	5.0	15.4	12.9			1.25	1.25							
14	5.0	15.9	13.4			1.25	1.25							
15	5.0	16.45	13.95			1.25	1.25							
16	5.0	17.0	14.5			1.25	1.25							
17	5.0	17.5	15.0			1.25	1.25					07632		
18	5.0	18.0	15.5			1.25	1.25							
19	5.0	18.6	16.1			1.25	1.25							
20	5.0	19.15	16.65			1.25	1.25							
21	5.0	19.65	17.15			1.25	1.25							
22	2.0	19.9	17.4			1.25	1.25							
	2.0	20.2	17.7											
23	58.0	20.2 / 13.5	17.7 / 11.0			1.25	1.25							2 100.0
24	17.0	14.0	11.5			1.25	1.25							
25	17.0	14.5	12.0			1.25	1.25							
26	6.0	14.66	12.16			1.25	1.25							
27	11.0	14.95	12.45			1.25	1.25							
28	17.0	15.45	12.95			1.25	1.25							
29	14.0	15.65	13.35			1.25	1.25							
30	13.0	16.2 / 9.5	13.7 / 7.0			1.25	1.25							
31	26.0	9.5	7.0			1.25	1.25					07633		
32	6.8	9.5	7.0			1.25	1.25							
33	12.2	9.5	7.0			1.25	1.25							
34	17.9	9.5	7.0			1.25	1.25					07646		
35	2.3	9.5	7.0			1.25	1.25							
36	79.8	9.5	7.0			1.25	1.25							3 100.0
37	12.1	9.5	7.0			1.25	1.25							4 100.0
38	59.3	9.5	7.0			1.25	1.25					07634		5 12.1
39	28.6	9.5	7.0			1.25	1.25							6 59.3
													AS	7 28.6

道路台帳修正履歴

カルテ番号	修正内容	調整年月日	業者名
	転記	2001.7.31	山口建設コン
2008-07-005	ベクタ変換	2009.3.31	山口建設コン
2019-07-104	橋梁諸元変更 橋梁諸元追加	2020.3.31	山口建設コン

路線名	一般県道 山口阿知須宇部線		
図面名	321207018-00		
作成年月日	2009年3月31日		
縮尺	1/1000	図面番号	18-00
事務所名	防府土木建築事務所（山口支所）		