標題	路線コード 212	図面コード 19-0	路線名 一般県道 山口阿知須宇部線	県名 山口県	地名 山口市深溝	図面番号 19

① 現道 2 現道(分離) 3 旧道 4 新道 5 専用自歩道

平面図 縮尺千分の一

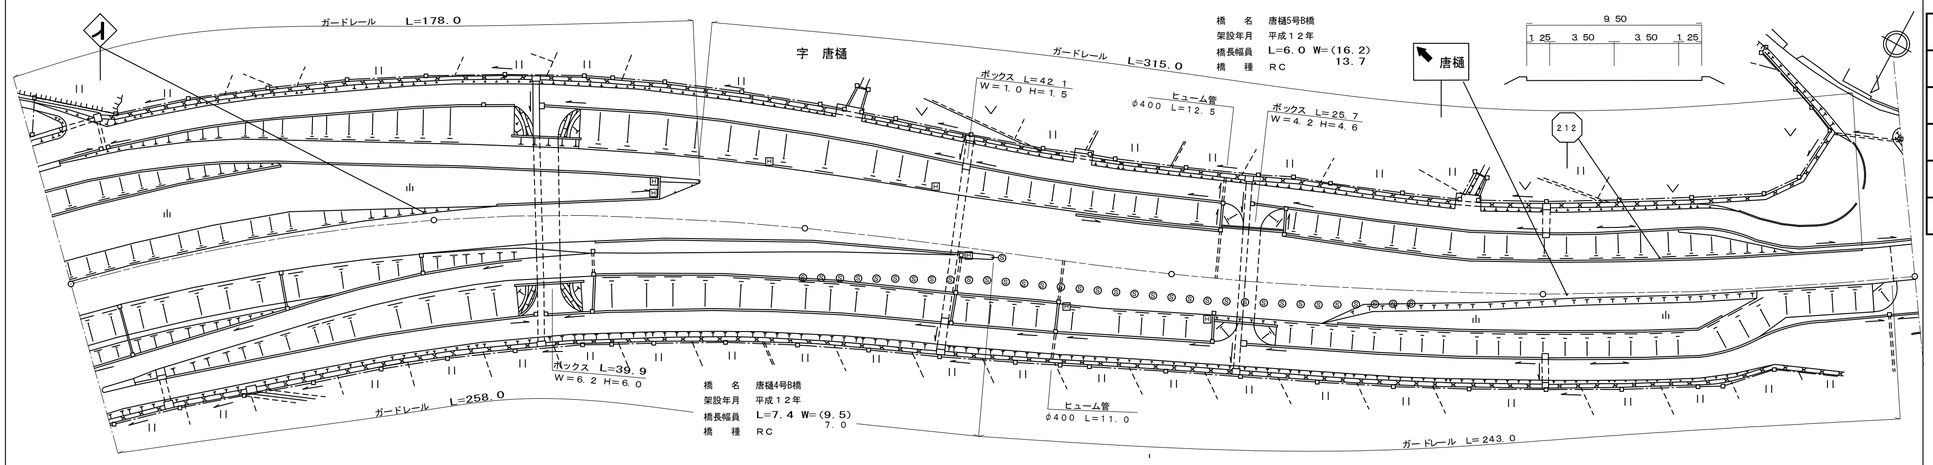

道路台帳修正履歴

カルテ番号	修正内容	調整年月日	業者名
	転記	2001.7.31	山口建設コン
2008-07-005	ベクタ変換	2009.3.31	山口建設コン

区間番号: 1, 2, 3, 4, 5, 6, 7, 8, 9, 10, 11, 12, 13, 14, 15, 16, 17, 18, 19, 20, 21, 22, 23, 24, 25, 26, 27, 28, 29, 30, 31, 32, 33, 34, 35, 36, 37, 38, 39, 40, 41, 42, 43, 44, 45, 46, 47, 48, 49, 50, 51, 52

100.0 200.0 300.0 400.0 500.0

区間番号	点間距離	全幅員	全幅員内訳 車道	歩道 左側	歩道 右側	路肩 左側	路肩 右側	中央分離帯	側溝 左側	側溝 右側	その他	主要工作物	路面種別	舗装区間番号
1	100.0	9.5	7.0			1.25	1.25						AS	1 100.0
2	100.0	9.5	7.0			1.25	1.25						AS	2 100.0
3	28.0	9.5	7.0			1.25	1.25					07635	AS	3 100.0
4	7.4	9.5	7.0			1.25	1.25						AS	3 100.0
5	35.6	9.5	7.0			1.25	1.25						AS	3 100.0
6	5.0	21.2	18.7			1.25	1.25						AS	3 100.0
7	5.0	20.8	18.3			1.25	1.25						AS	3 100.0
8	5.0	20.35	17.85			1.25	1.25						AS	3 100.0
9	5.0	19.95	17.45			1.25	1.25						AS	3 100.0
10	5.0	19.5	17.0			1.25	1.25						AS	3 100.0
11	4.0	19.1	16.6			1.25	1.25						AS	3 100.0
12	1.0	18.79	16.29			1.25	1.25						AS	3 100.0
13	5.0	18.7	16.2			1.25	1.25						AS	3 100.0
14	5.0	18.25	15.75			1.25	1.25						AS	3 100.0
15	5.0	17.85	15.35			1.25	1.25						AS	3 100.0
16	5.0	17.45	14.95			1.25	1.25						AS	3 100.0
17	5.0	17.0	14.5			1.25	1.25						AS	3 100.0
18	5.0	16.6	14.1			1.25	1.25						AS	3 100.0
19	5.0	16.2	13.7			1.25	1.25						AS	3 100.0
20	5.0	15.75	13.25			1.25	1.25						AS	3 100.0
21	5.0	15.35	12.85			1.25	1.25						AS	3 100.0
22	5.0	14.9	12.4			1.25	1.25						AS	3 100.0
23	6.0	14.5	12.0			1.25	1.25						AS	3 100.0
24	6.0	21.2	18.7			1.25	1.25						AS	3 100.0
25	6.0	20.75	18.25			1.25	1.25						AS	3 100.0
26	6.0	20.3	17.8			1.25	1.25						AS	3 100.0
27	6.0	19.9	17.4			1.25	1.25						AS	3 100.0
28	6.0	19.45	16.95			1.25	1.25						AS	3 100.0
29	6.0	19.0	16.5			1.25	1.25						AS	3 100.0
30	6.0	18.55	16.05			1.25	1.25						AS	3 100.0
31	5.0	18.1	15.6			1.25	1.25						AS	3 100.0
32	6.0	17.7	15.2			1.25	1.25						AS	3 100.0
33	6.0	17.25	14.75			1.25	1.25						AS	3 100.0
34	6.0	16.8	14.3			1.25	1.25						AS	3 100.0
35	6.0	16.4	13.9			1.25	1.25					07636	AS	3 100.0
36	6.0	15.95	13.45			1.25	1.25						AS	3 100.0
37	6.0	15.5	13.0			1.25	1.25						AS	3 100.0
38	6.0	15.05	12.55			1.25	1.25						AS	3 100.0
39	6.0	14.6	12.1			1.25	1.25						AS	3 100.0
40	6.0	14.2	11.7			1.25	1.25						AS	3 100.0
41	6.0	13.75	11.25			1.25	1.25						AS	3 100.0
42	6.0	13.3	10.8			1.25	1.25						AS	3 100.0
43	6.0	12.85	10.35			1.25	1.25						AS	3 100.0
44	6.0	12.4	9.9			1.25	1.25						AS	3 100.0
45	6.0	12.0	9.5			1.25	1.25						AS	3 100.0
46	6.0	11.55	9.05			1.25	1.25						AS	3 100.0
47	6.0	11.1	8.6			1.25	1.25						AS	3 100.0
48	5.0	10.7	8.2			1.25	1.25						AS	3 100.0
49	1.0	10.33	7.83			1.25	1.25						AS	3 100.0
50	5.0	10.25	7.75			1.25	1.25						AS	3 100.0
51	5.0	9.9	7.4			1.25	1.25						AS	3 100.0
52	83.5	9.5	7.0			1.25	1.25					07637	AS	4 100.0
	5.5	9.5	7.0			1.25	1.25						AS	4 100.0
														5 94.5
														6 5.5

路線名	一般県道 山口阿知須宇部線
図面名	321207019-00
作成年月日	2009年3月31日
縮尺	1/1000 図面番号 19-00
事務所名	山口土木建築事務所