標題	路線コード 212	図面コード 21-0	路線名 一般県道 山口阿知須宇部線	県名 山口県	地名 山口市佐山	図面番号 21

① 現道 2 現道(分離) 3 旧道 4 新道 5 専用自歩道

平面図 縮尺千分の一

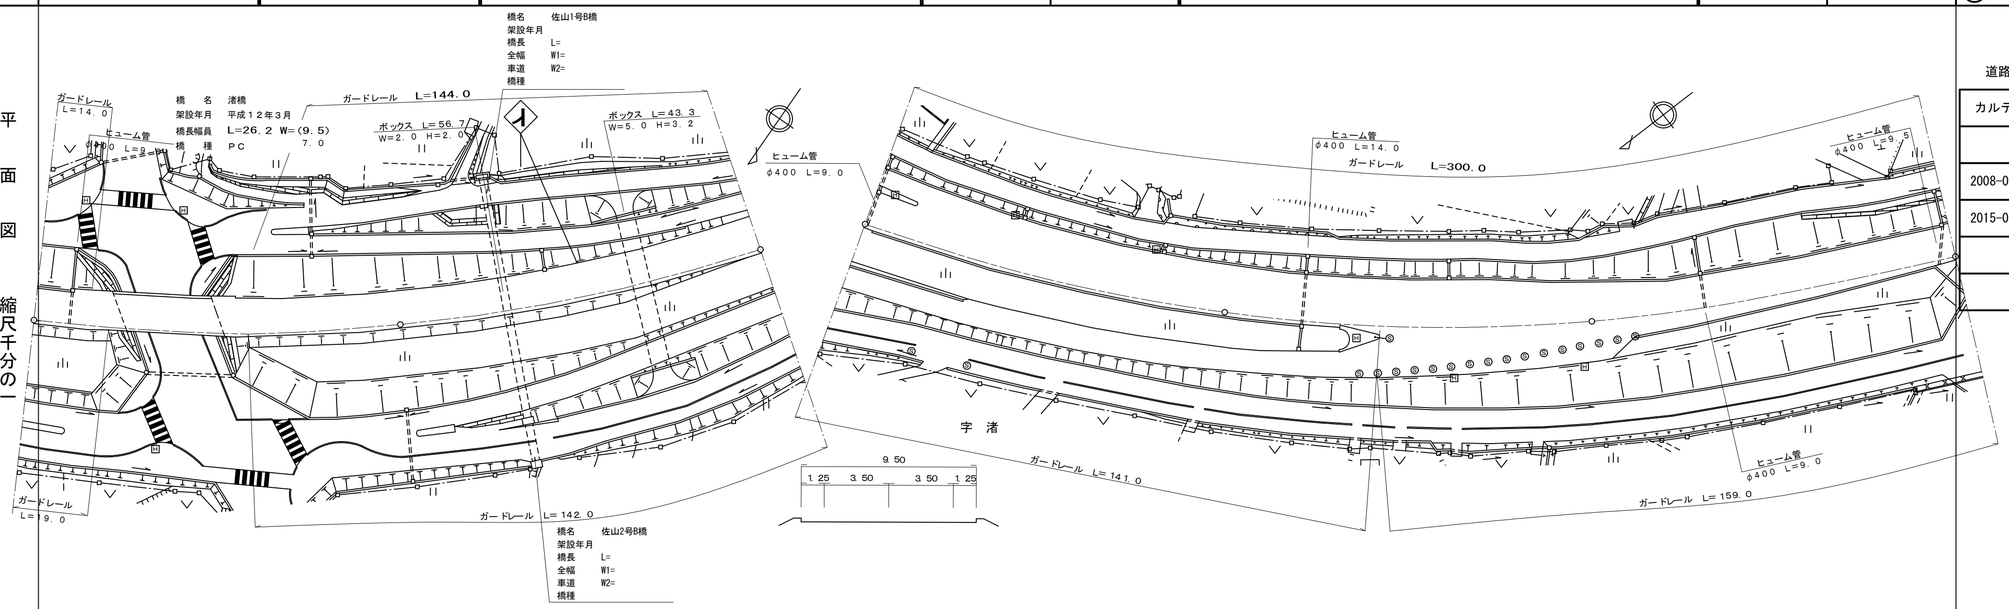

道路台帳修正履歴

カルテ番号	修正内容	調整年月日	業者名
	転記	2001.7.31	山口建設コン
2008-07-005	ベクタ変換	2009.3.31	山口建設コン
2015-00-546	橋梁諸元追加	2016.03.31	宇部建設

区間番号	1	2	3	4	5	6	7	8	9	10	11	12
点間距離		25.3	26.2	48.5	100.0	11.0	24.0	24.0	24.0	17.0	7.0	24.0
全幅員	9.5	9.5	9.5	9.5	9.5	9.5 16.2	15.7	15.2	14.7	14.35	14.2	13.7
全幅員内訳 車道	7.0	7.0	7.0	7.0	7.0	7.0 13.7	13.2	12.7	12.2	11.85	11.7	11.2
全幅員内訳 歩道 左側												
全幅員内訳 歩道 右側												
全幅員内訳 路肩 左側	1.25	1.25	1.25	1.25	1.25	1.25	1.25	1.25	1.25	1.25	1.25	1.25
全幅員内訳 路肩 右側	1.25	1.25	1.25	1.25	1.25	1.25	1.25	1.25	1.25	1.25	1.25	1.25
全幅員内訳 中央分離帯												
側溝 左側												
側溝 右側												
その他												
主要工作物		07639										
路面種別	AS											
舗装区間番号	1 25.3	2 26.2	3 48.5	4 100.0	5 100.0						6 100.0	

区間番号	13	14	15	16	17	18	19	20	21	22	23	24	25	26	27	28	29	30	31	32	33	34	35	36	37	38	39	40	41	42
点間距離	10.0	5.0	5.0	5.0	5.0	5.0	5.0	5.0	5.0	5.0	5.0	4.0	1.0	5.0	5.0	5.0	5.0	6.0	6.0	6.0	6.0	6.0	6.0	6.0	6.0	6.0	6.0	6.0	6.0	7.0
全幅員	13.5 26.85	25.85	25.2	24.55	23.9	23.2	22.55	21.9	21.25	20.6	19.95	19.3	18.74 18.6	17.95	17.3	16.65	16.0	15.5	15.05	14.6	14.1	13.6	13.15	12.65	12.2	11.7	11.25	10.75	10.3	9.75
全幅員内訳 車道	11.0 24.0	23.35	22.7	22.05	21.4	20.7	20.05	19.4	18.75	18.1	17.45	16.8	16.24 16.1	15.45	14.8	14.15	13.5	13.0	12.55	12.1	11.6	11.1	10.65	10.15	9.7	9.2	8.75	8.25	7.8	7.25
全幅員内訳 歩道 左側																														
全幅員内訳 歩道 右側																														
全幅員内訳 路肩 左側	1.25	1.25	1.25	1.25	1.25	1.25	1.25	1.25	1.25	1.25	1.25	1.25	1.25	1.25	1.25	1.25	1.25	1.25	1.25	1.25	1.25	1.25	1.25	1.25	1.25	1.25	1.25	1.25	1.25	1.25
全幅員内訳 路肩 右側	1.25	1.25	1.25	1.25	1.25	1.25	1.25	1.25	1.25	1.25	1.25	1.25	1.25	1.25	1.25	1.25	1.25	1.25	1.25	1.25	1.25	1.25	1.25	1.25	1.25	1.25	1.25	1.25	1.25	1.25
全幅員内訳 中央分離帯																														
側溝 左側																														
側溝 右側																														
その他																														
主要工作物																														
路面種別																														AS
舗装区間番号													7 100.0																	

路線名	一般県道 山口阿知須宇部線
図面名	321207021-00
作成年月日	2016年3月31日
縮尺	1/1000 図面番号 21-00
事務所名	山口土木建築事務所