標題	路線コード 212	図面コード 22-0	路線名 一般県道 山口阿知須宇部線	県名 山口県	地名 山口市佐山 山口市阿知須牧ノ江	図面番号 22

① 現道 2 現道(分離) 3 旧道 4 新道 5 専用自歩道

平面図 縮尺千分の一

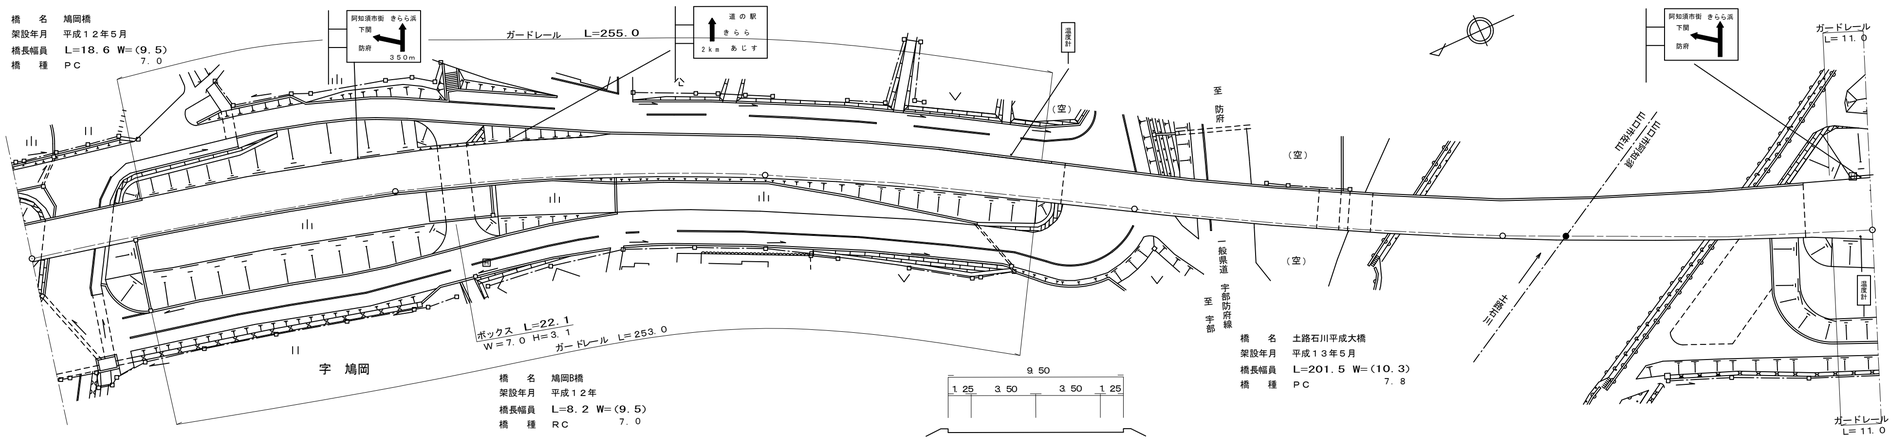

区間番号	1	2	3	4	5	6	7	8	9	10	11	12	13	14	15	16	17	18	19	20	21	22	23
点間距離	3.1	18.7	78.2	13.0	8.2	78.8		80.0	20.0	100.0 1.0	8.0	9.0	10.0	10.0	10.0	10.0	10.0	7.0	6.5	5.0	5.0	5.0	3.5
全幅員	9.75 9.5	9.5	9.5	9.5	9.5	9.5		9.5	9.5	9.5 9.5	9.9	10.35	10.85	11.35	11.85	12.35	12.85	13.2	13.55	14.3	15.0	15.75	16.25
全幅員内訳 車道	7.25 7.0	7.0	7.0	7.0	7.0	7.0		7.0	7.0	7.0 7.0	7.4	7.85	8.35	8.85	9.35	9.85	10.35	10.7	11.05	11.8	12.5	13.25	13.75
歩道 左側																							
歩道 右側																							
路肩 左側	1.25 1.25	1.25	1.25	1.25	1.25	1.25		1.25	1.25	1.25 1.25	1.25	1.25	1.25	1.25	1.25	1.25	1.25	1.25	1.25	1.25	1.25	1.25	1.25
路肩 右側	1.25 1.25	1.25	1.25	1.25	1.25	1.25		1.25	1.25	1.25 1.25	1.25	1.25	1.25	1.25	1.25	1.25	1.25	1.25	1.25	1.25	1.25	1.25	1.25
中央分離帯																							
側溝 左側																							
側溝 右側																							
その他																							
主要工作物		07640			07641			07642	07642	07642 07642	07642	07642	07642	07642	07642	07642	07642	07642					
路面種別	AS																						AS
舗装区間番号	1 3.1	2 18.7	3 78.2	4 100.0		5 80.0		6 20.0	7 100.0		8 18.0	9 63.5							10 18.5				

道路台帳修正履歴

カルテ番号	修正内容	調整年月日	業者名
	転記	2006.3.31	山口建設コン
2008-07-005	ベクタ変換	2009.3.31	山口建設コン

路線名	一般県道 山口阿知須宇部線		
図面名	321207022-00		
作成年月日	2009年3月31日		
縮尺	1/1000	図面番号	22-00
事務所名	山口土木建築事務所		