標題	路線コード 212	図面コード 29-0	路線名 一般県道 山口阿知須宇部線	県名 山口県	地名 山口市阿知須飛石	図面番号 29

① 現道 2 現道(分離) 3 旧道 4 新道 5 専用自歩道

平面図 縮尺千分の一

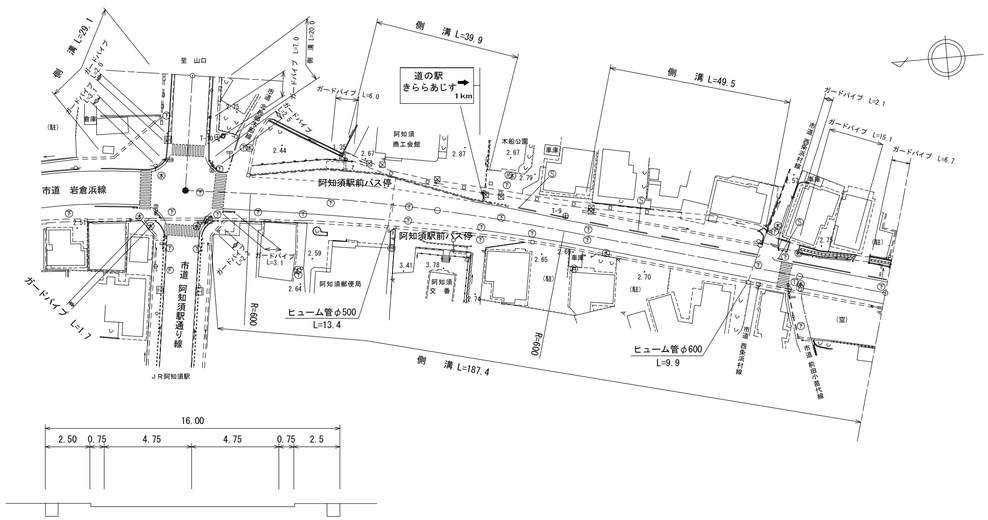

道路台帳修正履歴

カルテ番号	修正内容	調整年月日	業者名
	転記	2005.3.31	山口建設コン
2017-07-021	現道拡幅	2018.3.31	山口建設コン
2019-07-108	造成 ガードパイプ設置	2020.3.31	山口建設コン

区間番号	点間距離	全幅員	全幅員内訳 車道	歩道 左側	歩道 右側	路肩 左側	路肩 右側	中央分離帯	側溝 左側	側溝 右側	その他	主要工作物	路面種別	舗装区間番号
1		16.0	9.5	2.5	2.5	0.75	0.75		(0.7)	(0.7)			AS	1 100.0
2	11.4 3.0	16.0 19.0 24.5	9.5 9.5	2.5 2.5 3.0	2.5 3.0	0.75 0.8 5.0	0.75 3.2		(0.7) (0.7) 0.0	(0.7) (0.7)				
3	4.5	28.3	9.5	3.0	3.0	3.9 3.1	7.8			(0.7)				
4	4.5 3.0	31.8 31.0 23.3	9.5 9.5	3.0 3.0	3.0 3.0		12.4 12.4 4.7			(0.7) 0.0				
5	5.0	23.2 24.8	9.5 9.5	3.0	3.0	4.6 4.9	1 2.9							
6														
7	4.9 3.0	24.8 24.3 19.5	9.0 9.0	3.0 3.0 2.5	3.0 2.5	4.9 4.8 1.4	4.9 5.0 0.6			0.0 (0.55) (0.55)				
8	3.0	13.5	9.0	2.5		0.6	0.6							
9														
10	6.7	12.8 15.1	9.0	0.0 2.6	2.6 0.0	0.6	0.6 2.9							
11	13.7	16.8	9.0	2.7		2.5	2.6			(0.55) (0.65)				
12	5.2	17.5	9.0	2.7		3.3	2.5			(0.65)				
13	8.3 3.1	17.5 18.9 19.9	8.9 8.8	2.7 4.1 3.2		3.5 3.6	2.4 2.3		0.0 (1.4) (1.4)	(0.65) (0.65) (0.65)				
14														
15	4.5	16.4	8.7 8.8	1.9		3.6	2.2		(1.4)	(0.55) (0.62)				
16	5.6	15.1	8.5	1.7	0.0	2.8	2.1		(1.4)	(0.62)				
17	6.7 3.9	18.7 18.4	8.1 7.9	2.0 2.5	2.2 1.5	2.0 1.5	4.4 5.0		(1.4) (1.4)	(0.62) (0.62)				
18														
19	11.4	17.8 16.0	7.3	3.7 1.9	1.5	0.5	4.8		(1.4) 0.0	(0.62)				
20	13.4 2.6	11.1 11.1	6.6 6.5	2.4 2.5	0.0	0.5 0.5	1.6 1.6			(0.62) (0.62) (0.5)				
21														
22	11.3	11.0	6.0	3.0		0.5	1.5		0.0 (0.5)	(0.5)				2 100.0
23														
24	49..8	11.0	6.0	3.0		0.5	1.5		(0.5) 0.0	(0.5)				
25	11.5	10.7	6.0	2.7		0.5	1.5			(0.5)				3 24.0
26	4.4	10.7	6.0	2.7		0.5	1.5			(0.5)				
27	9.1	11.6	6.0	3.6		0.5	1.5			(0.5)				
	10.5	11.4	6.0	3.4		0.5	1.5			(0.5)			AS	

路線名	一般県道 山口阿知須宇部線
図面名	321207029-00
作成年月日	2009年3月31日
縮尺	1/1000
図面番号	29-00
事務所名	防府土木建築事務所（山口支所）