標題	路線コード 213	図面コード 2-0	路線名 一般県道 きらら浜沖の原線	県名 山口県	地名 山口市阿知須飛石	図面番号 5

① 現道 2 現道(分離) 3 旧道 4 新道 5 専用自歩道

平面図 縮尺千分の一

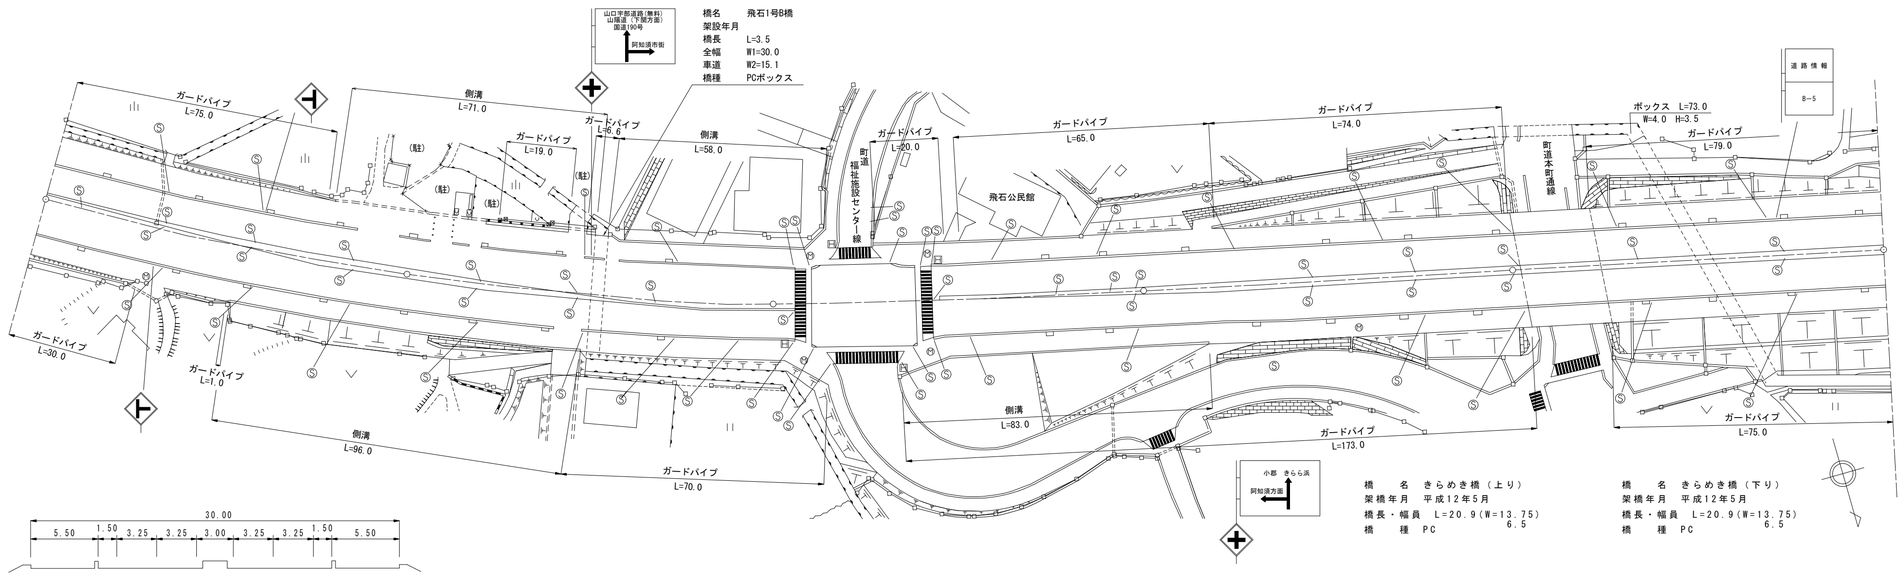

区間番号

区間番号	点間距離	全幅員	車道	歩道 左側	歩道 右側	路肩 左側	路肩 右側	中央分離帯	側溝 左側	側溝 右側	その他	主要工作物	路面種別	舗装区間番号
1	18.0	30.0	16.0	5.5 [1]	5.5 [1]	1.0	1.0	1.0					AS	1 100.0
2	15.0	30.0	15.5	5.5 [1]	5.5 [1]	1.0	1.1	1.4						
3	8.0	30.0	15.2	5.5 [1]	5.5 [1]	1.0	1.15	1.65						
4	7.0	30.0	14.95	5.5 [1]	5.5 [1]	1.0	1.2	1.85						
5	7.0	30.0 30.0	14.6	5.5 [1]	5.5 [1]	1.1	1.25	2.05	0.0 (0.5)	0.0 (0.5)				
6	7.0	30.5	14.25	5.5 [1]	6.0 [1]	1.2	1.3	2.25	(0.5)	(0.5)				
7	7.0	30.5	13.9	5.5 [1]	6.0 [1]	1.25	1.35	2.5	(0.5)	(0.5)				
8	10.0	30.5 31.0	13.45	5.5 [1]	6.0 [1]	1.4	1.45	2.7	0.0 (0.5)	(0.5)				
9	9.0	31.0	13.0	5.5 [1]	6.0 [1]	1.5	1.5	3.0	(0.5)	(0.5)				
10	12.0 4.0	31.0 31.0	13.0	6.0 [1]	6.0 [1]	1.5	1.5	3.0	(0.5)	(0.5)				
11			13.0	6.0 [1]	6.0 [1]	1.5	1.5	3.0	(0.5)	(0.5)				
12	12.0	30.95 30.45	13.5	6.0 [1]	6.0 [1]	1.4	1.4	2.65	(0.5) 0.5	(0.5)				
13	10.0	30.5	13.95	5.5 [1]	6.0 [1]	1.35	1.35	2.35	0.5	(0.5)				
14	10.0	30.5	14.35	5.5 [1]	6.0 [1]	1.25	1.3	2.1	0.5 0.0	(0.5)				
15	8.0	30.5	14.7	5.5 [1]	6.0 [1]	1.2	1.25	1.85		(0.5)				
16					6.0 [1]	1.15 1.12	1.2 1.18	1.75 1.6		(0.5) (0.5)		07439		
17					6.0 [1]	1.12	1.18 1.15	1.6 1.5		0.0				
18					5.5 [1]	1.12	1.18	1.6						
19					5.5 [1]	1.17	1.15	1.5		0.0 (0.5)				
20	10.0	30.5	15.65	6.0 [1]	5.5 [1]	1.05	1.05	1.25						
21	8.0	30.5	16.0	6.0 [1]	5.5 [1]	1.0	1.0	1.0		(0.5)				
22	26.0	30.5	16.0	6.0 [1]	5.5 [1]	1.0	1.0	1.0		(0.5)				
23	5.0	30.5	16.0	6.0 [1]	5.5 [1]	1.0	1.0	1.0		(0.5)				
24	4.0	30.5	16.0	6.0	5.5	1.0	1.0	1.0		(0.5)				
25	3.0	31.0	17.0	5.5	4.5	1.0	3.0			(0.5) 0.0				
26														
27	24.0	31.0	17.0	5.5	4.5	1.0	3.0	0.0 1.0		0.0 (0.5)				
28	8.0	30.0 30.5	17.0 16.0	5.5	5.5 6.0	1.0	1.0							
29		30.5	16.0	5.5 [1]	6.0 [1]	1.0	1.0	1.0		(0.5)				
30	10.0	30.5	15.65	5.5 [1]	6.0 [1]	1.05	1.0	1.3		(0.5)				
31	10.0 6.0	30.5 30.5 30.5	15.25	5.5 [1]	6.0 [1]	1.15	1.0	1.6		(0.5)				
32	4.0	30.5	15.07 14.95	5.5 [1]	6.0 [1]	1.18 1.2	1.0	1.75 1.85		(0.5) (0.5)				
33	11.0	30.5 30.0	14.45	5.5 [1]	6.0 [1]	1.3	1.15	2.1		(0.5) 0.0				
34	10.0	30.0	13.95	5.5 [1]	6.0 [1]	1.35	1.25	2.45						
35	10.0	30.0	13.45	5.5 [1]	5.5 [1]	1.4	1.4	2.75						
36	9.0	30.0	13.0	5.5 [1]	5.5 [1]	1.5	1.5	3.0						
37	56.0 2.4	30.0 30.0	13.0 13.0	5.5 [1] 5.5 [1]	5.5 [1] 5.5 [1]	1.5 1.5	1.5 1.5	3.0 3.0						2 100.0
38														
39	20.9	30.0	13.0	5.5	5.5	1.5	1.5	3.0				07435 07435-1		3 100.0
40	76.7	30.0	13.0	5.5 [1]	5.5 [1]	1.5	1.5	3.0						4 100.0
													AS	5 2.4
														6 20.9
														7 76.7

道路台帳修正履歴

カルテ番号	修正内容	調整年月日	業者名
	転記	2004.3.31	山口建設コン
2009-07-004	ベクタ変換	2010.3.31	山口建設コン
2019-07-110	造成、進入路 側溝整備、ガードパイプ撤去 橋梁諸元追加	2020.3.31	山口建設コン
2021-07-036	歩車道境界ブロック撤去 平面修正、側溝整備 ガードパイプ設置	2022.3.31	山口建設コン

路線名	一般県道 きらら浜沖の原線		
図面名	321307002-00		
作成年月日	2009年3月31日		
縮尺	1/1000	図面番号	05-00
事務所名	防府土木建築事務所（山口支所）		