標題	路線コード 213	図面コード 4-0	路線名 一般県道 きらら浜沖の原線	県名 山口県	地名 山口市阿知須飛石	図面番号 7

① 現道 2 現道(分離) 3 旧道 4 新道 5 専用自歩道

平面図 縮尺千分の一

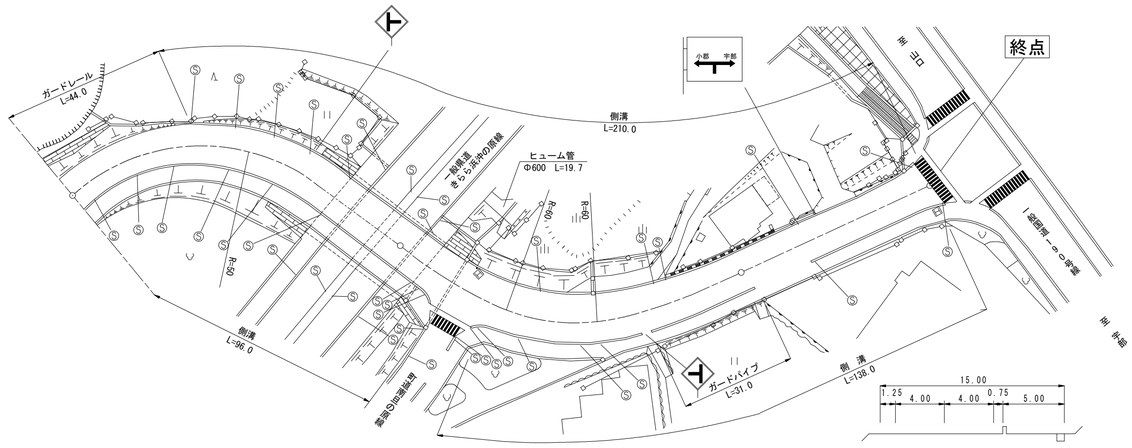

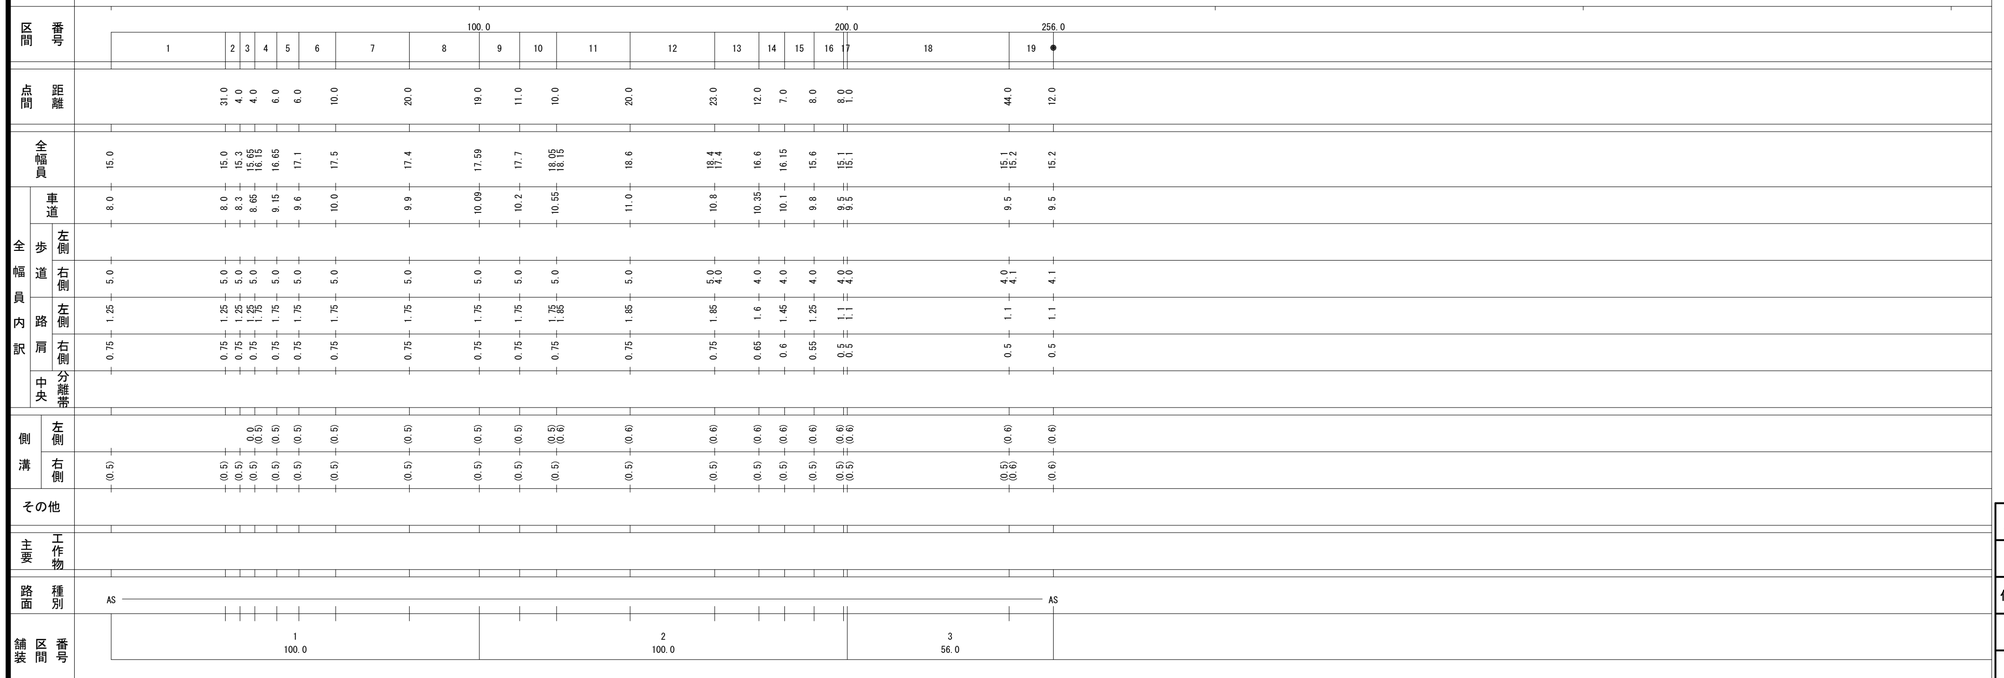

道路台帳修正履歴

カルテ番号	修正内容	調整年月日	業者名
	転記	2001.3.31	山口建設コン
2009-07-004	ベクタ変換	2010.3.31	山口建設コン
2019-07-112	平面修正	2020.3.31	山口建設コン
2021-07-037	警戒標識設置	2022.3.31	山口建設コン

路線名	一般県道 きらら浜沖の原線		
図面名	321307004-00		
作成年月日	2009年3月31日		
縮尺	1/1000	図面番号	07-00
事務所名	防府土木建築事務所（山口支所）		