標題	路線コード 214	図面コード 2-0	路線名 一般県道 新山口（停）長谷線	県名 山口県	地名 山口市小郡下郷	図面番号 2

① 現道 2 現道(分離) 3 旧道 4 新道 5 専用自歩道

平面図 縮尺千分の一

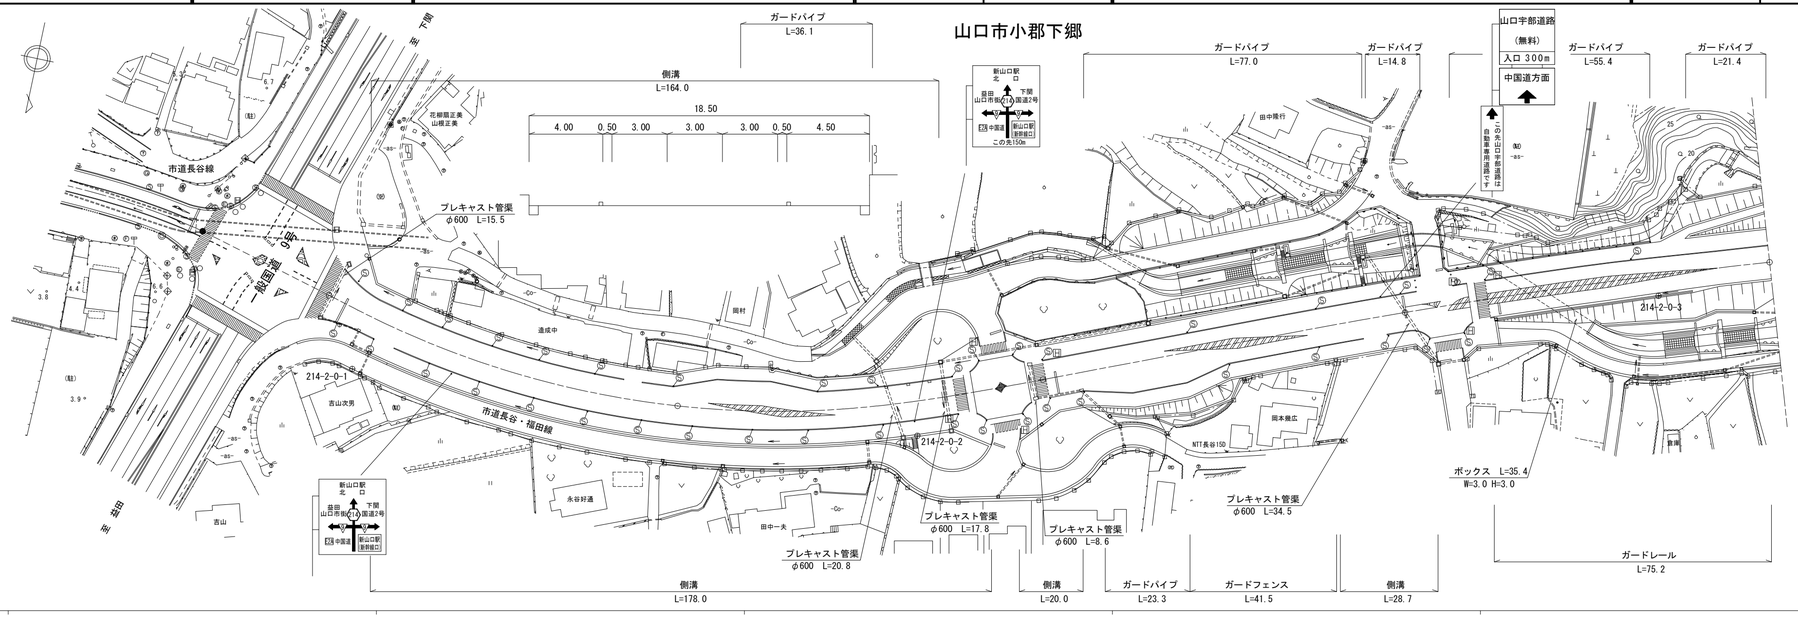

区間番号	1	2	3	4	5	6	7	8	9	10	11	12	13	14	15	16	17	18	19	20
点間距離	5.0	5.0	7.0	81.0 2.0		10.0	15.0	13.0	13.0	5.0	18.0	10.0	8.0	8.0 3.0		8.0	12.0	15.0	12.0	30.0
全幅員	33.6	24.7	18.5	18.5	18.5 18.5	21.5	21.1	18.3	17.9	18.5	18.5	29.5	30.3	18.7 18.7	18.7 18.2		21.3	21.2	18.2	18.1
全幅員内訳 車道	9.0	9.0	9.0	9.0	9.0 9.0	12.0	12.0	9.0	9.0	9.0	9.0	9.0	9.0	9.0 9.0		9.0	12.0	12.0	9.0	9.0
歩道 左側	11.6	8.0	4.0	4.0	4.0 4.0	4.0	3.6	3.8	3.4	4.0	4.0	4.2	4.2	4.2 4.2		4.2	4.2	4.1	4.1	4.0
歩道 右側	6.4	5.0	4.5	4.5	4.5 4.5	4.5	4.5	4.5	4.5	4.5	4.5	4.5	4.5	4.5 4.5		4.5 4.0	4.1	4.1	4.1	4.1
路肩 左側	3.3	1.35	0.5	0.5	0.5 0.5	0.5	0.5	0.5	0.5	0.5	0.5	5.9	6.3	0.5 0.5		0.5	0.5	0.5	0.5	0.5
路肩 右側	3.3	1.35	0.5	0.5	0.5 0.5	0.5	0.5	0.5	0.5	0.5	0.5	5.9	6.3	0.5 0.5		0.5	0.5	0.5	0.5	0.5
中央分離帯																				
側溝 左側		0.0 (0.5)	(0.5)		(0.5) (0.5)	(0.5)	(0.5)	(0.5)	(0.5)	(0.5)	(0.5) 0.0									
側溝 右側			0.0 (0.5)		(0.5) (0.5)	(0.5)	(0.5)	(0.5)	(0.5) (0.5)	(0.5) (0.5)	(0.5) (0.5)	(0.5) 0.0	0.0 (0.5)	(0.5) (0.5)		(0.5) 0.0				
その他																				
主要工作物																				
路面種別	AS																			
舗装区間番号	1 100.0						2 100.0										3 100.0			

区間番号	21	22	23	24	25	26	27	28
点間距離	30.0	20.0 2.0		5.0	7.0	10.0	31.0	30.0	15.0
全幅員	18.1	18.1 18.1		23.8	23.9 23.8	14.1	14.3	13.5	13.6
全幅員内訳 車道	9.0	9.0 9.0		9.0	9.0	9.0	9.0	6.0	6.0
歩道 左側	4.0	4.0 4.0		4.0	4.1	4.1	4.3	4.5	4.6
歩道 右側	4.1	4.1 4.1		4.1 0.0					
路肩 左側	0.5	0.5 0.5		0.5	0.5	0.5	0.5	1.5	1.5
路肩 右側	0.5	0.5 0.5		6.2	6.2 10.2	0.5	0.5	1.5	1.5
中央分離帯									
側溝 左側									
側溝 右側	0.0 (0.5)	(0.5) (0.5)		(0.5) 0.0					
その他									
主要工作物									
路面種別									AS
舗装区間番号					4 100.0				

道路台帳修正履歴

カルテ番号	修正内容	調整年月日	業者名
2011-07-029	新規作成	2011.7.31	山口建設コン
2015-07-002	起点変更による路線延長修正	2015.5.16	山口建設コン
2015-07-049	案内標識修正	2016.03.25	山口建設コン
2019-07-113	平面修正	2020.3.31	山口建設コン
2020-07-030	起点変更 平面修正 標識内容変更・移設	2020.5.15	山口建設コン

路線名	一般県道 新山口（停）長谷線		
図面名	321407002-00		
作成年月日	2011年7月31日		
縮尺	1/1000	図面番号	2-00
事務所名	防府土木建築事務所（山口支所）		