標題	路線コード 216	図面コード 7-0	路線名 一般県道 善和阿知須線	県名 山口県	地名 山口市阿知須飛石	図面番号 7

① 現道 2 現道(分離) 3 旧道 4 新道 5 専用自歩道

平面図 縮尺千分の一

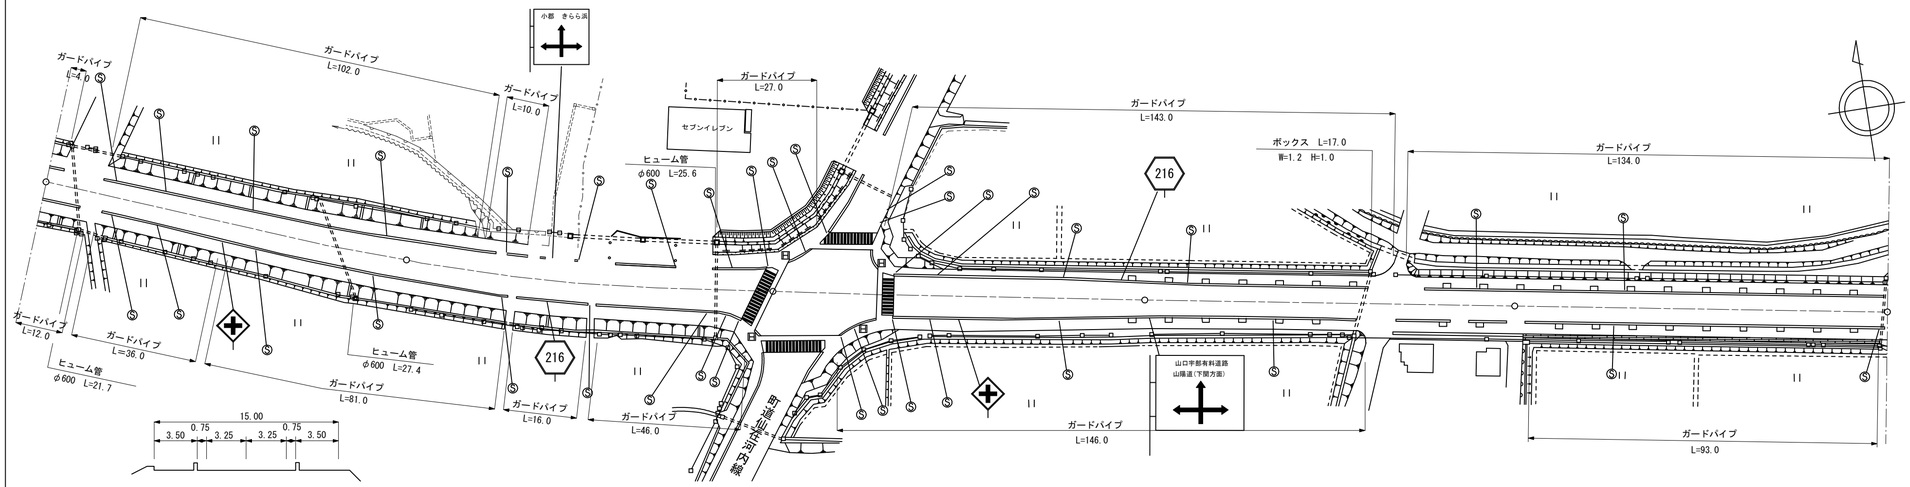

区間番号	1	2	3	4	5	6	7	8	9	9-1	9-2	10	11	12	13	14	15	16	17	18	19	20	21	22	23	24	25	26
点間距離	31.0	15.0	15.0	15.0	15.0	9.0	6.0	15.0	26.0	36.0	3.0	7.0	7.0	9.0	10.0	11.0	3.0	27.0	7.0	7.0	7.0	7.0	7.0	5.0	2.0	8.0	90.0	100.0
全幅員	16.0	16.0	16.5	17.0	17.5	18.0	18.3	18.5	19.0	19.0 23.0	23.0	19.0	26.0	29.06	33.0	33.0	25.5	17.0	17.0	16.65	16.35	16.1	15.8	15.55	15.4	15.35	15.0	15.0	15.0
全幅員内訳 車道	6.5	6.5	7.0	7.5	8.0	8.5	8.8	9.0	9.5	9.5	9.5	9.5	9.5	9.5	9.5	9.5	9.5	9.5	9.5	9.1	8.65	8.25	7.8	7.4	7.11	7.0	6.5	6.5	6.5
歩道 左側	4.0	4.0	4.0	4.0	4.0	4.0	4.0	4.0	4.0	4.0 8.0	8.0	4.0	4.0	4.22	4.5	4.5	4.5	2.5	2.5	2.55	2.7	2.85	3.0	3.15	3.29	3.35	[1]	3.5	[1]	3.5
歩道 右側	4.0	4.0	4.0	4.0	4.0	4.0	4.0	4.0	4.0	4.0 8.0	4.0	4.5	4.5	4.5	4.5	3.5	3.5	3.5	3.5	3.5	3.5	3.5	3.5	3.5	3.5	3.5	[1]	3.5	[1]	3.5
路肩 左側	0.75	0.75	0.75	0.75	0.75	0.75	0.75	0.75	0.75	0.75 3.0	0.75	0.75	3.59	7.25	7.25	7.25	7.25	0.75	0.75	0.75	0.75	0.75	0.75	0.75	0.75	0.75	0.75	0.75	0.75	0.75
路肩 右側	0.75	0.75	0.75	0.75	0.75	0.75	0.75	0.75	0.75	0.75 3.0	0.75	0.75	7.25	7.25	7.25	7.25	0.75	0.75	0.75	0.75	0.75	0.75	0.75	0.75	0.75	0.75	0.75	0.75	0.75	0.75
中央分離帯																														
側溝 左側																														
側溝 右側																														
その他																														
主要工作物																														
路面種別	AS																													AS
舗装区間番号	1 100.0					2 100.0								3 100.0													4 100.0		5 100.0	

道路台帳修正履歴

カルテ番号	修正内容	調整年月日	業者名
	転記	2004.3.31	山口建設コン
2009-07-005	ベクタ変換	2010.3.31	山口建設コン
2010-07-039	進入路 ガードパイプ	2010.5.8	山口建設コン
2016-07-028	造成、進入路 ガードパイプ撤去	2017.3.31	山口建設コン
2022-07-033	平面修正 ガードパイプ撤去	2023.3.31	イタガキ建設

路線名	一般県道 善和阿知須線		
図面名	321607007-00		
作成年月日	2009年3月31日		
縮尺	1/1000	図面番号	07-00
事務所名	防府土木建築事務所（山口支所）		