標題	路線コード 216	図面コード 10-0	路 線 名 一般県道 善和阿知須線	県 名 山 口 県	地 名 山口市阿知須飛石	図面番号 10

① 現道 2 現道(分離) 3 旧道 4 新道 5 専用自歩道

平面図 縮尺千分の一

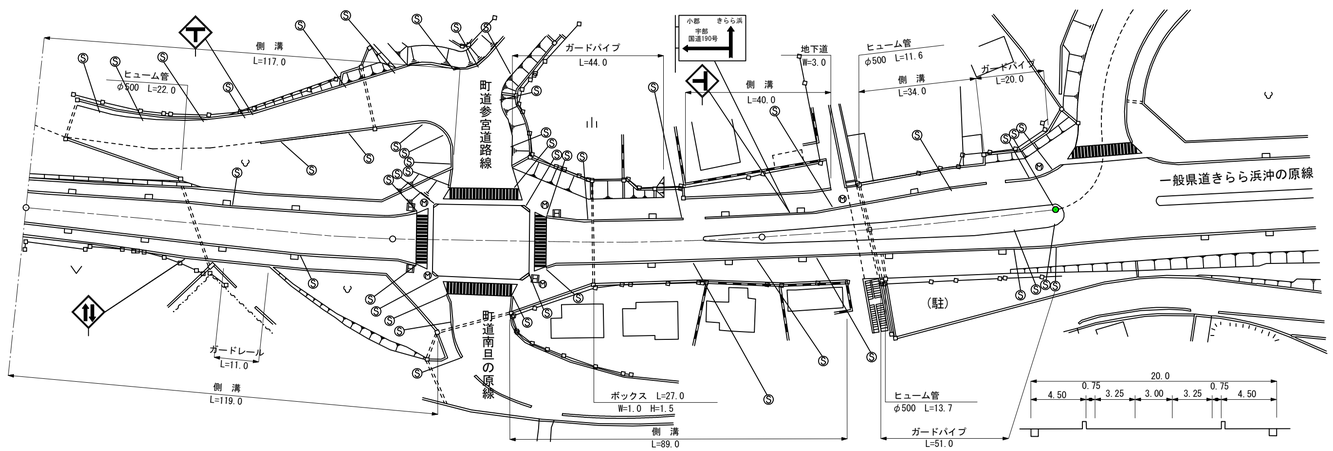

道路台帳修正履歴

カルテ番号	修正内容	調整年月日	業者名
	転記	2004.3.31	山口建設コン
2009-07-005	ベクタ変換	2010.3.31	山口建設コン
2017-07-026	進入路	2018.3.31	山口建設コン

区間番号: 1 2 3 4 5 6 7 8 9 10 11 12 13 14 15 16 17 18 19 20 21 22 23 24 25 26 27 28 29 30 31 32 33 34 35 36

100.0 200.0 280.0

区間番号	1	2	3	4	5	6	7	8	9	10	11	12	13	14	15	16	17	18	19	20	21	22	23	24	25	26	27	28	29	30	31	32	33	34	35	36
点間距離	4.0	8.0	8.0	8.0	8.0	8.0	15.0	15.0	23.0 3.0	15.0	17.0	11.0 3.0 4.0	4.0	20.0	5.0	5.0	5.0	5.0 1.0 4.0	10.0	5.0 3.0	5.0	5.0	4.0	4.0	10.0	10.0	6.0									
全幅員	15.0 15.0	15.85	16.75	17.6	18.45	19.3	19.65	20.0	20.0 21.0	29.0	29.0	30.5 29.0 26.0 22.5	22.5	22.5 22.5 23.0 23.0	23.4	23.8	24.3 24.39 24.75	24.0	24.2 24.2 24.2 24.4 25.4	26.2	26.8	27.4 28.05	28.95	29.75 29.25	29.25	33.0										
全幅員内訳 車道	6.5 6.5	6.95	7.45	7.9	8.35	8.8	9.15	9.5	9.5 9.5	9.5	9.5	9.5 9.5 9.5 9.5	9.5	9.5 9.5 8.35 7.85	7.4	6.95 6.85	6.5	6.5	6.95 7.25	7.6	8.1 8.45	8.8 9.2	9.5	9.75	9.75	9.75										
歩道 左側	3.5 3.5 [1]	[1] 2.7	[1] 3.9	[1] 4.1	[1] 4.3	[1] 4.5	[1] 4.5	[1] 4.5	[1] 4.5 4.5	[1] 4.5	4.5	7.5 8.5 7.5 5.5	[1]	5.5 5.5 6.0 6.0	6.0	6.0 6.0	[1] 6.0	[1] 6.0	6.0 6.0 5.5 5.5	5.5 5.5	6.0 6.0	6.0 6.0	[1] 6.0	[1] 6.0 5.5	[1] 5.5	[1] 7.5										
歩道 右側	3.5 3.5 [1]	[1] 2.7	[1] 3.9	[1] 4.1	[1] 4.3	[1] 4.5	[1] 4.5	[1] 4.5	[1] 4.5 4.5	[1] 4.5	4.5	9.5 9.0 7.5 6.0	[1]	6.0 6.0 6.0 6.35	6.7	7.05 7.12 7.4	[1]	[1] 6.0	6.0 6.0 5.5 5.5	5.5 5.5	5.5 5.5	5.5 5.5	[1] 5.5	[1] 5.5	[1] 5.5	[1] 5.5										
路肩 左側	0.75 0.75	0.75	0.75	0.75	0.75	0.75	0.75	0.75	0.75 1.75	5.25	5.25	2.25 1.25 0.75 0.75	0.75	0.75 0.75 0.75 0.75	0.75	0.75 0.75 0.8 0.8	0.75	0.75	0.75 0.75 0.75 0.75	0.75 0.75	0.75 0.75	0.75 0.75	0.75	0.75	0.75	2.5										
路肩 右側	0.75 0.75	0.75	0.75	0.75	0.75	0.75	0.75	0.75	0.75 0.75	5.25	5.25	1.75 0.75 0.75 0.75	0.75	0.75 0.75 0.75 0.75	0.75	0.8 0.8 0.8	0.75	0.75	0.95	1.0 1.05	1.1	1.15 1.2	1.25 1.3	1.4	1.5	1.5	1.5										
中央分離帯														0.0 1.15	1.7	2.2 2.75 2.85	3.3	3.8	4.0 4.15	4.45	4.7	4.9 5.1	5.3	5.8	6.25	6.25	6.25										
側溝 左側	(0.5) (0.5)	(0.5)	(0.5)	(0.5)	(0.5)	(0.5)	(0.5)	(0.5)	(0.5) (0.5)	(0.5) 0.0				0.0 (0.5)	(0.5)	(0.5)	(0.5) (0.5) (0.5)	(0.5)	(0.5)	0.0 (0.5)	(0.5)	(0.5)	(0.5)	(0.5)	(0.5) 0.0											
側溝 右側	(0.5) (0.5)	(0.5)	(0.5)	(0.5)	(0.5)	(0.5)	(0.5)	(0.5)	(0.5) (0.5)	(0.5) 0.0		0.0 (0.5) (0.5) (0.5)	(0.5)	(0.5)	(0.5)	(0.5) (0.5) (0.5)	(0.5)	(0.5)	(0.5)	(0.5) (0.5) 0.0																
その他																																				
主要工作物																																				
路面種別	AS																																			AS
舗装区間番号	1 100.0										2 100.0														3 80.0											

路線名	一般県道 善和阿知須線		
図面名	321607010-00		
作成年月日	2009年3月31日		
縮尺	1/1000	図面番号	10-00
事務所名	防府土木建築事務所（山口支所）		