| 標題 | 路線コード 232 | 図面コード 13-0 | 路線名 一般県道奥万倉山陽線 | 県名 山口県 | 地名 美祢市東厚保町川東 | 図面番号 13 |
|---|---|---|---|---|---|---|

① 現道 2 現道(分離) 3 旧道 4 新道 5 専用自歩道

平面図 縮尺千分の一

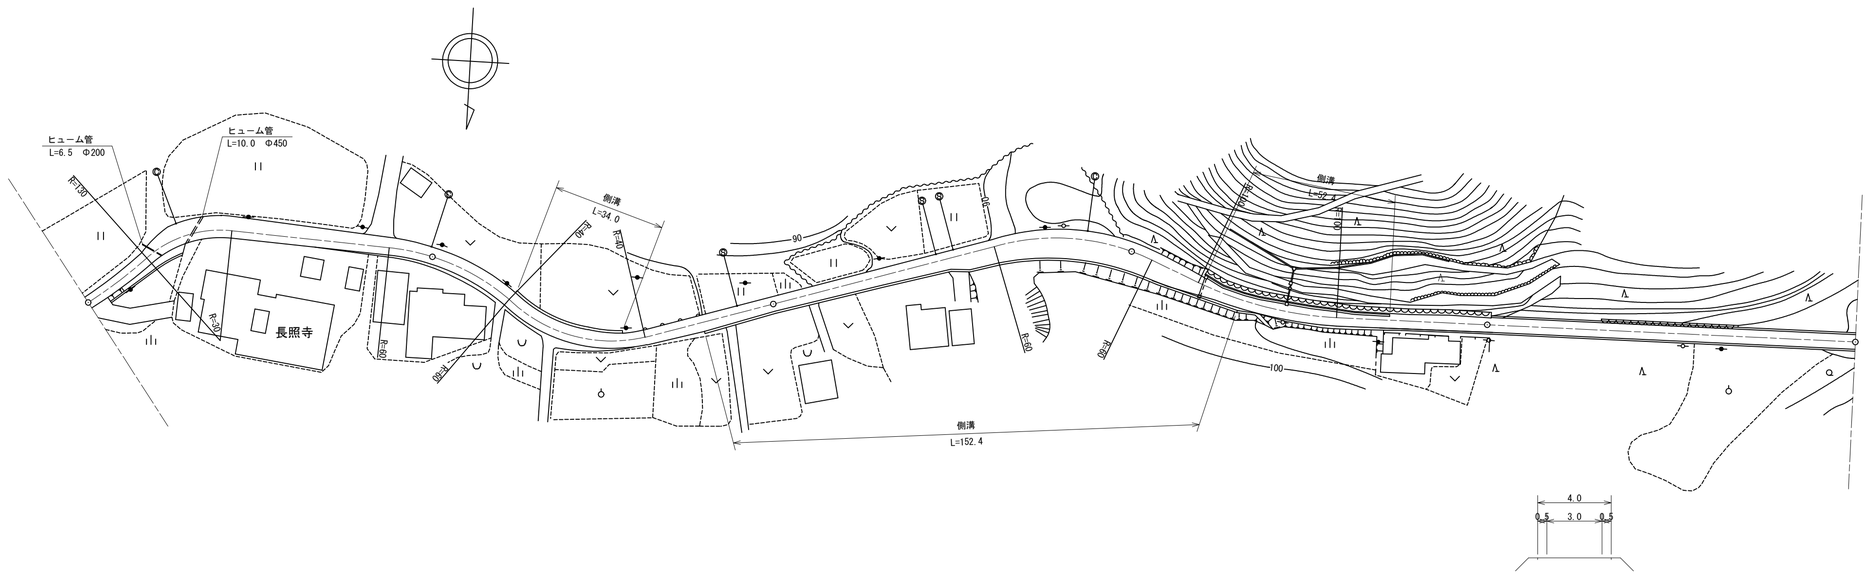


道路台帳修正履歴

| カルテ番号 | 修正内容 | 調整年月日 | 業者名 |
|---|---|---|---|
| | 転記 | 2009.3.20 | 宇部セン |
| 2012-10-062 | フトン籠 | 2013.3.31 | 宇部セン |
| | | | |
| | | | |
| | | | |

100.0 200.0 300.0 400.0 500.0

| 区間番号 | 点間距離 | 全幅員 | 全幅員内訳 車道 | 歩道 左側 | 歩道 右側 | 路肩 左側 | 路肩 右側 | 中央分離帯 | 側溝 左側 | 側溝 右側 | その他 | 主要工作物 | 路面種別 | 舗装区間番号 |
|---|---|---|---|---|---|---|---|---|---|---|---|---|---|---|
| 1 | | 3.5 | 2.5 | | | 0.5 | 0.5 | | | | | | as | 1 100.0 |
| 2 | 20.0 | 4.0 | 3.0 | | | 0.5 | 0.5 | | | | | | | |
| 3 | 9.0 | 6.0 | 3.0 | | | 2.5 | 0.5 | | | | | | | |
| 4 | 13.0 | 6.0 | 3.0 | | | 2.5 | 0.5 | | | | | | | |
| 5 | 58.0 | 4.5 | 3.0 | | | 1.0 | 0.5 | | | | | | | 2 100.0 |
| 6 | 24.0 | 4.5<br>5.2 | 3.0 | | | 1.0<br>1.7 | 0.5 | | 0.0<br>(0.7) | | | | | |
| 7 | 24.0 | 5.2 | 3.0 | | | 1.7 | 0.5 | | (0.7) | | | | | |
| 8 | 10.0 | 4.7<br>4.0 | 3.0 | | | 1.2<br>0.5 | 0.5 | | (0.7)<br>0.0 | | | | | |
| 9 | 22.0 | 4.5<br>5.1 | 3.0 | | | 0.5 | 1.0<br>1.6 | | | 0.0<br>(0.6) | | | | |
| 10 | 20.0 | 4.6 | 3.0 | | | 0.5 | 1.1 | | | (0.6) | | | | |
| 11 | 30.0 | 5.1 | 3.5 | | | 0.5 | 1.1 | | | (0.6) | | | | 3 100.0 |
| 12 | 19.0 | 5.6 | 4.0 | | | 0.5 | 1.1 | | | (0.6) | | | | |
| 13 | 5.0 | 7.0 | 4.5 | | | 1.4 | 1.1 | | | (0.6) | | | | |
| 14 | 8.0 | 7.2 | 4.5 | | | 1.6 | 1.1 | | | (0.6) | | | | |
| 15 | 27.0 | 8.7 | 4.5 | | | 3.1 | 1.1 | | | (0.6) | | | | |
| 16 | 11.0 | 8.24 | 4.5 | | | 2.64 | 1.1 | | | (0.6) | | | | |
| 17 | 13.0 | 7.7 | 4.5 | | | 2.1 | 1.1 | | | (0.6) | | | | 4 100.0 |
| 18 | 8.0 | 6.5 | 4.5 | | | 1.0 | 1.0 | | 0.0<br>(0.5) | (0.6) | | | | |
| 19 | 11.4 | 5.7<br>4.6 | 3.6 | | | 0.5 | 1.6<br>0.5 | | (0.5) | (0.6)<br>0.0 | | | | |
| 20 | 4.6 | 4.45 | 3.45 | | | 0.5 | 0.5 | | (0.5) | | | | | |
| 21 | 8.0 | 4.75 | 3.75 | | | 0.5 | 0.5 | | (0.5) | | | | | |
| 22 | 6.0 | 5.1 | 4.1 | | | 0.5 | 0.5 | | (0.5) | | | | | |
| 23 | 6.0 | 5.2 | 4.2 | | | 0.5 | 0.5 | | (0.5) | | | | | |
| 24 | 16.4 | 4.2 | 3.2 | | | 0.5 | 0.5 | | (0.5)<br>0.0 | | | | | |
| 25 | 16.2 | 4.2 | 3.2 | | | 0.5 | 0.5 | | | | | | | |
| 26 | 10.4 | 4.0 | 3.0 | | | 0.5 | 0.5 | | | | | | | 5 100.0 |
| | 100.0 | 4.0 | 3.0 | | | 0.5 | 0.5 | | | | | | as | |

| | |
|---|---|
| 路線名 | 一般県道 奥万倉山陽線 |
| 図面名 | 323210013-00 |
| 作成年月日 | 2013年3月31日 |
| 縮尺 | 1/1000 |
| 図面番号 | 13-00 |
| 事務所名 | 宇部土木建築事務所（美祢支所） |