標題	路線コード 233	図面コード 9-0	路線名 一般県道美祢菊川線	県名 山口県	地名 美祢市西厚保町原	図面番号 9

① 現道 2 現道(分離) 3 旧道 4 新道 5 専用自歩道

平面図 縮尺千分の一

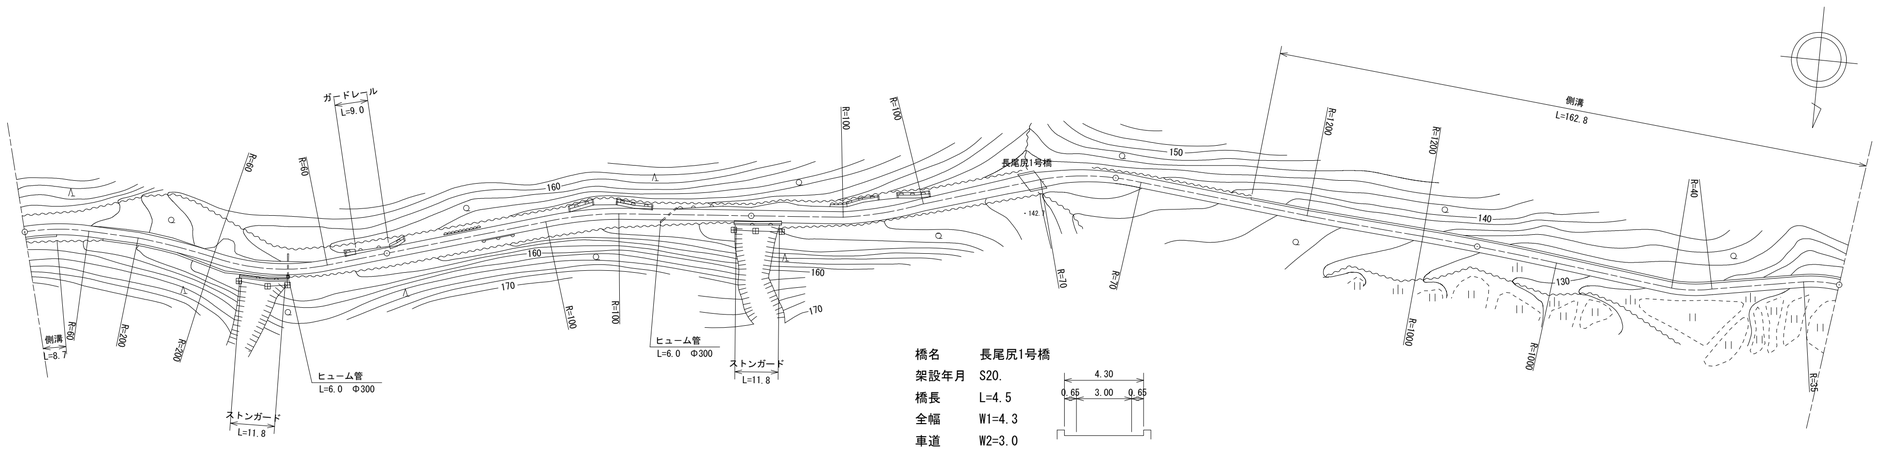

橋名	長尾尻1号橋
架設年月	S20.
橋長	L=4.5
全幅	W1=4.3
車道	W2=3.0
橋種	RC

区間番号		1	2	3	4	5	6	7	8	9	10	11	12	13	14	15
点間距離		8.7	91.3		92.9	6.1	8.4	61.6	5.0	4.5	5.5	15.0	18.2	19.0 1.0	62.8	100.0
全幅員		3.75	3.85 3.5	3.5	3.5 3.0	3.0	3.0 3.5	4.0	4.3	4.3	3.5	3.0	3.0	3.0 3.5	3.8	3.5
全幅員内訳 車道		2.0	2.0 2.5	2.5	2.5 2.0	2.0	2.0 2.5	3.0	3.0	3.0	2.5	2.0	2.0	2.0	2.0	2.0
全幅員内訳 歩道 左側																
全幅員内訳 歩道 右側																
全幅員内訳 路肩 左側		0.5	0.5	0.5	0.5	0.5	0.5	0.5	0.65	0.65	0.5	0.5	0.5	0.5 0.5	1.3	1.0
全幅員内訳 路肩 右側		1.25	1.35 0.5	0.5	0.5	0.5	0.5	0.5	0.65	0.65	0.5	0.5	0.5	0.5 0.5	0.5	0.5
全幅員内訳 中央分離帯																
側溝 左側														(0.5) (0.5)	(0.5)	(0.5)
側溝 右側		(0.5)	(0.5) 0.0													
その他																
主要工作物									10305							
路面種別		as														as
舗装区間番号		1 100.0	2 100.0	3 75.0	4 4.5	5 20.5	6 100.0								7 100.0	

道路台帳修正履歴

カルテ番号	修正内容	調整年月日	業者名
	転記	2009.3.20	宇部セン
2009-10-171	橋梁諸元変更	2010.3.31	宇部セン
2013-10-036	ｽﾄﾝｶﾞｰﾄﾞ 側溝	2014.3.31	宇部セン

路線名	一般県道 美祢菊川線
図面名	323310009-00
作成年月日	2014年3月31日
縮尺	1/1000
図面番号	09-00
事務所名	宇部土木建築事務所（美祢支所）