標題	路線コード 233	図面コード 15-0	路線名 一般県道美祢菊川線	県名 山口県	地名 美祢市西厚保町原	図面番号 15

① 現道 2 現道(分離) 3 旧道 4 新道 5 専用自歩道

平面図 縮尺千分の一

橋名 第3平沼田橋
架設年月 S62.
橋長 L=19.3
全幅 W1=6.2
車道 W2=4.0
橋種 RC

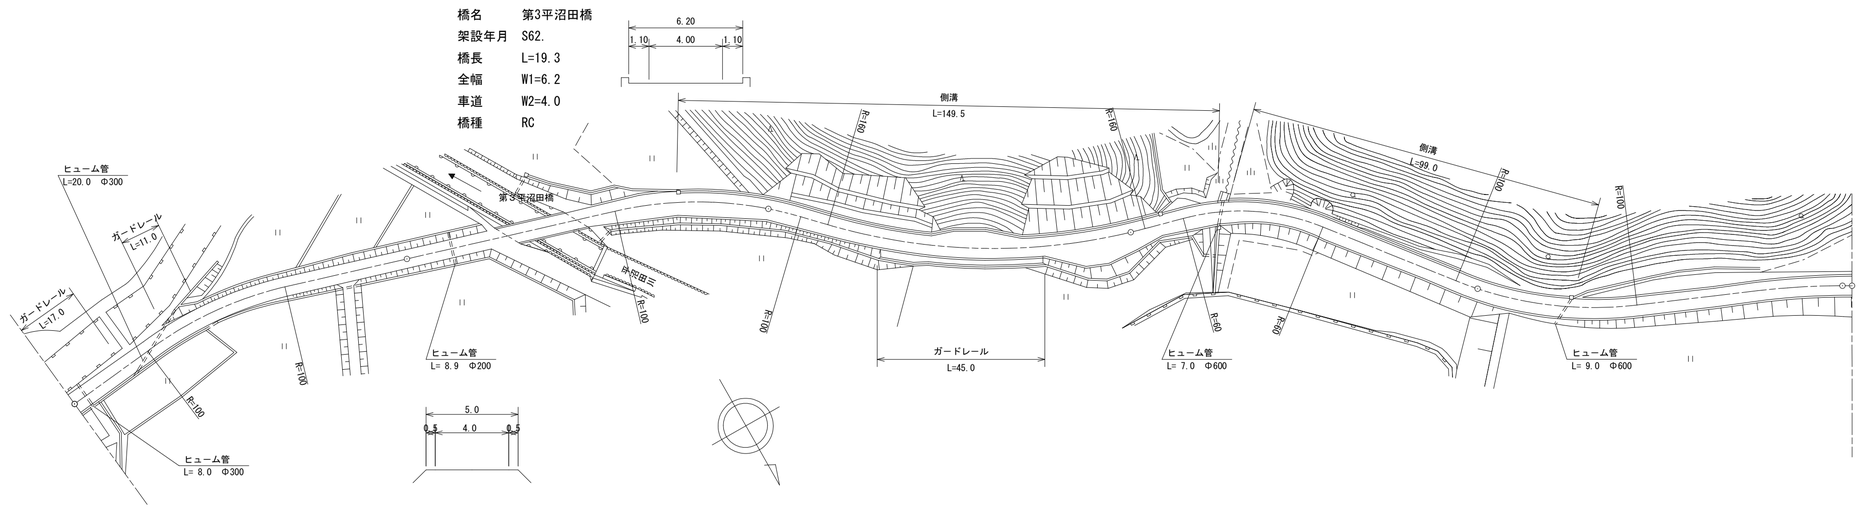

道路台帳修正履歴

カルテ番号	修正内容	調整年月日	業者名
	転記	2009.3.20	宇部セン
2009-10-174	橋梁諸元変更	2010.3.31	宇部セン
2022-10-024	ﾗｽﾀ・ﾍﾞｸﾀ変換	2023.3.31	宇部セン

区間番号: 1, 2, 3, 4, 5, 6, 7, 8, 9, 10, 11, 12, 13, 14, 15, 16, 17, 18, 19, 20, 21, 22, 23, 24, 25, 26, 27, 28, 29, 30, 31, 32, 33, 34, 35

100.0 200.0 300.0 400.0 500.0 502.6

区間番号	1	2	3	4	5	6	7	8	9	10	11	12	13	14	15	16	17	18	19	20	21	22	23	24	25	26	27	28	29	30	31	32	33	34	35
点間距離		25.0	75.0	5.0	20.0	3.0	19.3	27.8	15.0	9.9	0.1	18.0	13.0	14.0	6.0	9.0	10.3	5.7	10.5	6.0	7.4	0.6	7.5	16.5	2.8	11.2	16.5	30.0	14.9	5.1	21.3	18.7	20.0	27.5	7.4	2.6
全幅員	5.9	5.5	5.03	5.0	5.0	6.2	6.2	6.5	6.9	6.01	6.0	5.65	5.7	5.75	7.5	7.9	5.65	5.7	9.8	10.0	7.09	6.65	6.0	6.2	5.7	5.75	6.0	5.7	5.77	5.8	5.8	5.2	5.05	5.05	5.12	5.15
全幅員内訳 車道	4.7	4.5	4.03	4.0	4.0	4.0	4.0	5.0	5.4	4.51	4.5	4.35	4.2	4.2	4.2	4.2	4.15	4.2	4.3	4.35	4.26	4.25	4.5	4.7	4.75	4.25	4.5	4.2	4.27	4.3	4.3	4.2	4.05	4.05	4.12	4.15
歩道 左側																																			
歩道 右側																																			
路肩 左側	0.7	0.5	0.5	0.5	0.5	1.1	1.1	1.0	1.0	1.0	1.0	1.0	1.0	1.05	2.8	3.2	1.0	1.0	1.0	1.0	1.0	1.0	1.0	1.0	0.5	1.0	1.0	1.0	1.0	1.0	1.0	0.5	0.5	0.5	0.5
路肩 右側	0.5	0.5	0.5	0.5	0.5	1.1	1.1	0.5	0.5	0.5	0.5	0.5	0.5	0.5	0.5	0.5	0.5	0.5	4.5	4.65	1.83	1.6	0.5	0.5	0.5	0.5	0.5	0.5	0.5	0.5	0.5	0.5	0.5	0.5	0.5
中央分離帯																																			
側溝 左側								0.0 (0.5)	(0.5)	(0.5) (0.5)	(0.5)	(0.5)	(0.5)	(0.5)	(0.5)	(0.5)	(0.5)	(0.5)	(0.5)	(0.5)	(0.5) (0.5)		(0.5)	(0.5) 0.0	0.0 (0.5)	(0.5)	(0.5)	(0.5)	(0.5)	(0.5) 0.0					
側溝 右側																																			
その他																																			
主要工作物						10308																													
路面種別	as																																		as
舗装区間番号	1 100.0		2 28.0			3 19.3	4 52.7			5 100.0								6 100.0										7 100.0						8 2.6	

路線名	一般県道 美祢菊川線		
図面名	323310015-00		
作成年月日	2023年3月31日		
縮尺	1/1000	図面番号	15-00
事務所名	宇部土木建築事務所 (美祢支所)		