標題	路線コード 233	図面コード 17-0	路 線 名 一般県道美祢菊川線	県 名 山 口 県	地 名 美祢市西厚保町原	図面番号 17

① 現道 2 現道(分離) 3 旧道 4 新道 5 専用自歩道

平面図 縮尺千分の一

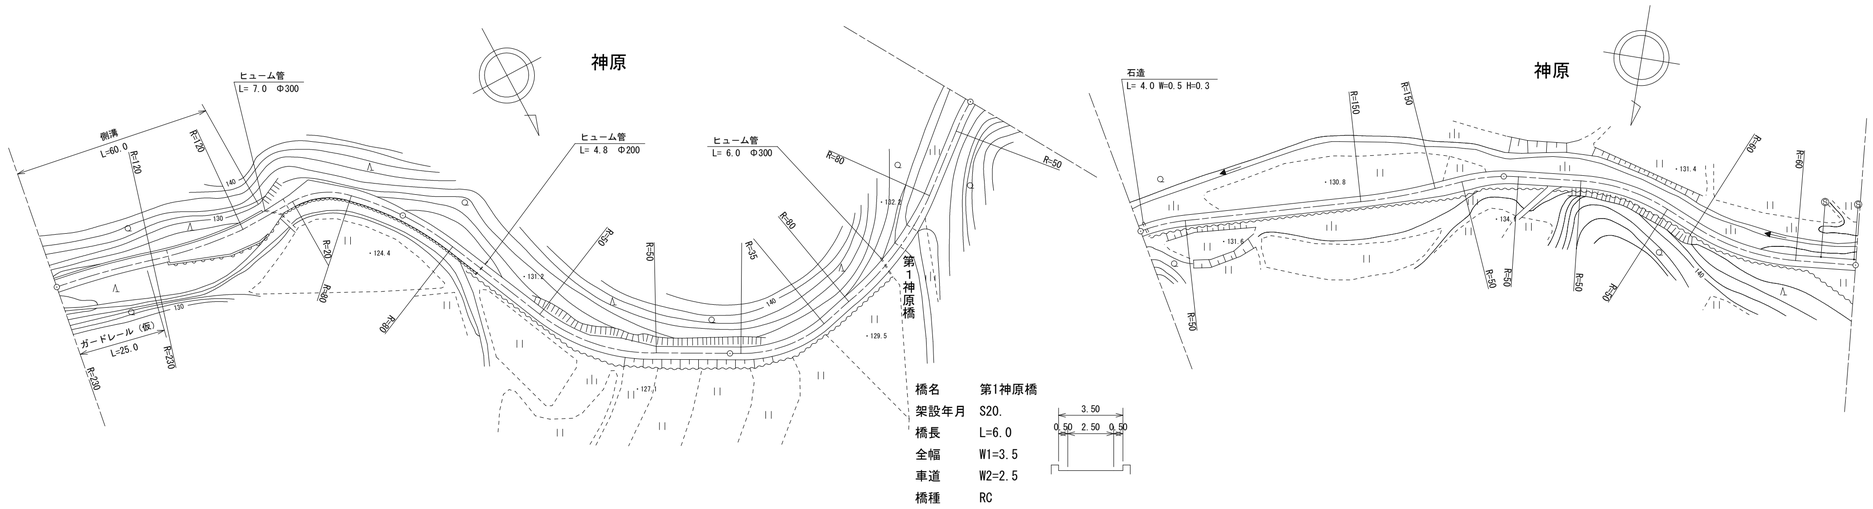

橋名	第1神原橋
架設年月	S20.
橋長	L=6.0
全幅	W1=3.5
車道	W2=2.5
橋種	RC

3.50 (0.50 2.50 0.50)

道路台帳修正履歴

カルテ番号	修正内容	調整年月日	業者名
	転記	2009.3.20	宇部セン
2009-10-175	橋梁諸元変更	2010.3.31	宇部セン
2022-10-026	災害復旧	2023.3.31	宇部セン

区間番号	1	2	3	4	5	6	7	8	9	10	11	12	13	14	15	16	17	18	19	20	21	22	23	24
点間距離		23.4	8.0	16.0	8.0	3.0 1.6	10.4	3.6	11.0	15.0		61.0	9.0	10.0	20.0	57.0	6.0	10.0	27.0	64.0	13.0	10.0 4.0	9.0	100.0
全幅員	3.5	3.1	3.1 3.6	6.4	6.5 5.5 6.3 5.3		3.0	5.5	3.5	3.0	3.5	5.0	3.5	3.5	3.5	3.5	3.0	3.0	3.0	3.5	4.0	4.0	3.5	3.0
全幅員内訳 車道	2.0	2.0	2.0	2.0	2.0 2.0 2.0		2.0	2.0	2.0	2.0		2.5	2.5	2.5	2.5	2.5	2.5	2.0	2.0	2.0	2.0	2.0 2.0	2.0	2.0
歩道 左側																								
歩道 右側																								
路肩 左側	1.0	0.5	0.5	0.5	0.5 0.5 0.5		0.5	3.0	1.0	0.5		0.5	2.0	0.5	0.5	0.5	0.5	0.5	0.5	0.5	0.5	0.5 0.5	0.5	0.5
路肩 右側	0.5	0.6	0.6 1.1	3.9	4.0 3.5 3.8 3.3		0.5	0.5	0.5	0.5		0.5	0.5	0.5	0.5	0.5	0.5	0.5	0.5	0.5	1.0	1.5 1.5	1.0	0.5
中央分離帯																								
側溝 左側	0.5	0.5	0.5	0.5	0.5 0.5 0.5 0.0																			
側溝 右側																								
その他																								
主要工作物																10309								
路面種別	as	as/Co					Co/as																	as
舗装区間番号	1 100.0										2 100.0				3 57.0	4 6.0	5 37.0		6 100.0				7 100.0	

路線名	一般県道 美祢菊川線		
図面名	323310017-00		
作成年月日	2023年3月31日		
縮尺	1/1000	図面番号	17-00
事務所名	宇部土木建築事務所（美祢支所）		