| 標題 | 路線コード 239 | 図面コード 9-0 | 路 線 名 一般県道銭屋美祢線 | 県 名 山 口 県 | 地 名 美祢市美東町赤 | 図面番号 5 |
|---|---|---|---|---|---|---|

① 現道 2 現道(分離) 3 旧道 4 新道 5 専用自歩道

平面図 縮尺千分の一

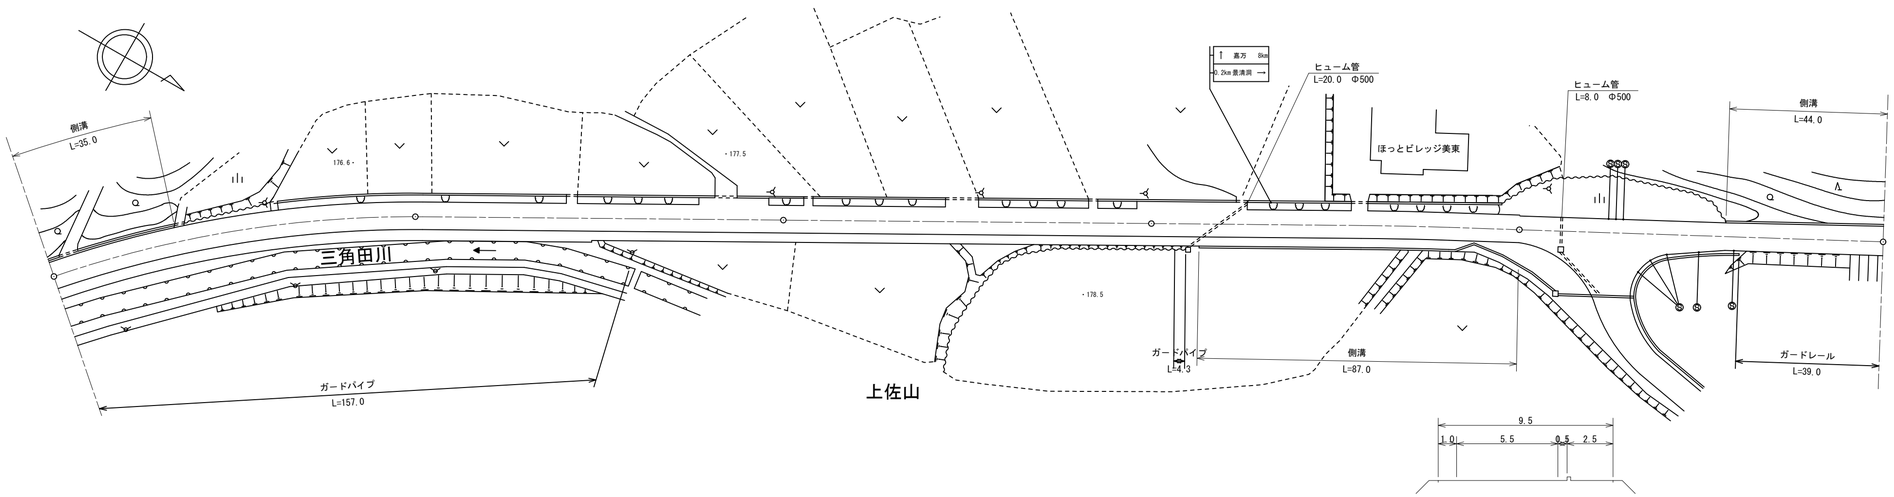


道路台帳修正履歴

| カルテ番号 | 修正内容 | 調整年月日 | 業者名 |
|---|---|---|---|
| | 転記 | 2009.3.20 | 宇部セン |
| 2011-10-181 | 路線変更 | 2012.3.31 | 宇部セン |
| 2016-10-013 | ｶﾞｰﾄﾞﾊﾟｲﾌﾟ | 2017.3.31 | 宇部セン |
| | | | |
| | | | |

| 区間番号 | 1 | 2 | 3 | 4 | 5 | 6 | 7 | 8 | 9 | 10 | 11 | 12 | 13 | 14 | 15 |
|---|---|---|---|---|---|---|---|---|---|---|---|---|---|---|---|
| 点間距離 | | 35.0 | 65.0 | 48.0 | 29.0 | 19.0 | 4.0 | 44.0 | 9.0 | 43.0 | 4.0 | 13.0 | 10.0 | 77.0 | 56.0 |
| 全幅員 | 10.5 | 10.5 | 10.5 | 10.5<br>10.0 | 10.0<br>11.9 | 11.9<br>10.0 | 10.0 | 10.0<br>12.0 | 12.0<br>10.0 | 10.0<br>12.0 | 12.0 | 12.0<br>12.5 | 12.5<br>10.5 | 10.5<br>7.5 | 7.5 |
| 全幅員内訳 車道 | 6.0 | 6.0 | 6.0 | 6.0 | 6.0 | 6.0 | 6.0 | 6.0 | 6.0 | 6.0 | 6.0 | 6.0 | 6.0 | 6.0 | 5.5 |
| 全幅員内訳 歩道 左側 | | | | | | | | | | | | | | | |
| 全幅員内訳 歩道 右側 | 3.0 | 3.0 | 3.0 | 3.0<br>2.5 | 2.5 | 2.5 | 2.5 | 2.5 | 2.5 | 2.5 | 2.5 | 2.5<br>3.0 | 3.0 | 3.0<br>0.0 | |
| 全幅員内訳 路肩 左側 | 1.0 | 1.0 | 1.0 | 1.0 | 1.0<br>2.9 | 2.9<br>1.0 | 1.0 | 1.0<br>3.0 | 3.0<br>1.0 | 1.0<br>3.0 | 3.0 | 3.0<br>1.0 | | 1.0 | 1.0 | 1.25 |
| 全幅員内訳 路肩 右側 | 0.5 | 0.5 | 0.5 | 0.5 | 0.5 | 0.5 | 0.5 | 0.5 | 0.5 | 0.5 | 0.5 | 0.5 | 0.5 | 0.5 | 1.0 | 1.25 |
| 全幅員内訳 中央分離帯 | | | | | | | | | | | | | | | |
| 側溝 左側 | 0.5 | 0.5<br>0.0 | | | | | | | | | | | | | 0.0<br>0.5 | 0.5 |
| 側溝 右側 | | | | | | | | | | | | 0.0<br>(0.5) | (0.5)<br>0.0 | (0.5)<br>0.0 | | |
| その他 | | | | | | | | | | | | | | | | |
| 主要工作物 | | | | | | | | | | | | | | | | |
| 路面種別 | AS | | | | | | | | | | | | | | | AS |
| 舗装区間番号 | 1<br>100.0 | | 2<br>100.0 | | | | 3<br>100.0 | | | | 4<br>100.0 | | | 5<br>100.0 | | |

| | |
|---|---|
| 路線名 | 一般県道 銭屋美祢線 |
| 図面名 | 323910009-00 |
| 作成年月日 | 2017年3月31日 |
| 縮尺 | 1/1000 図面番号 05-00 |
| 事務所名 | 宇部土木建築事務所（美祢支所） |