標題	路線コード 240	図面コード 20-0	路線名 一般県道湯の口美祢線	県名 山口県	地名 美祢市秋芳町岩永下郷	図面番号 8

① 現道 2 現道(分離) 3 旧道 4 新道 5 専用自歩道

平面図 縮尺千分の一

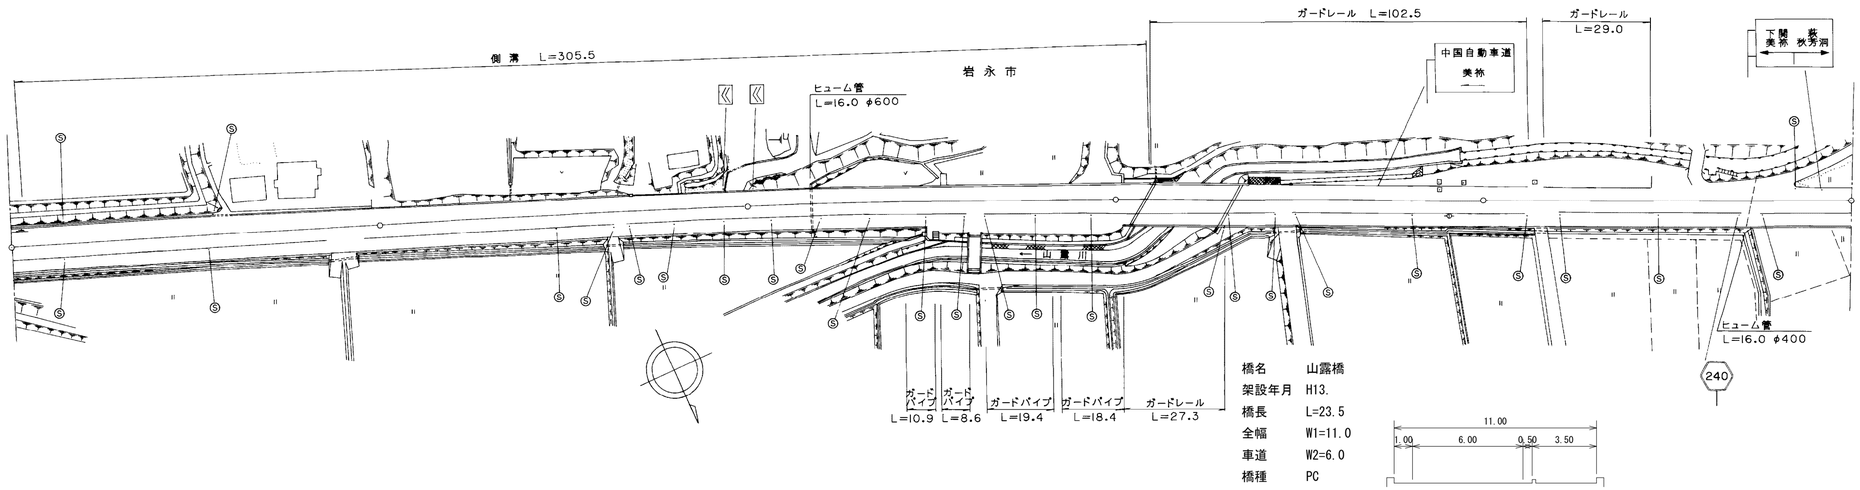

橋名	山露橋
架設年月	H13.
橋長	L=23.5
全幅	W1=11.0
車道	W2=6.0
橋種	PC

区間番号	1	2	3	4	5	6	7	8	9	10	11	12	13	14	15	16	17	18	19	20	21
点間距離	3.0	52.5	4.5	40.0	3.0	58.0	39.0	49.0	11.0	4.5	20.5	15.0	1.5	7.0	23.5	55.3	12.7	14.0	20.0	21.0	45.0
全幅員	11.0 11.0	11.0	11.8	11.06 11.0		11.0 11.5	11.5	11.5 12.6	12.9	13.3	13.7	13.25 13.2 11.5 11.0			11.0	11.0	11.0	11.0	11.0	11.0	11.0
全幅員内訳 車道	6.0 6.0	6.0	6.0	6.0 6.0		6.0	6.0	6.0	6.0	6.0	6.0	6.0 6.0		6.0	6.0	6.0	6.0	6.0	6.0	6.0	6.0
歩道 左側																					
歩道 右側	3.5 3.5	3.5	3.5	3.5 3.5		3.5	3.5	3.5 4.6	4.9	5.3	5.7	5.25 5.2 3.5		3.5	3.5	3.5	3.5	3.5	3.5	3.5	3.5
路肩 左側	1.0 1.0	1.0	1.8	1.06 1.0		1.0 1.5	1.5	1.5	1.5	1.5	1.5	1.5 1.5 1.5		1.0	1.0	1.0	1.0	1.0	1.0	1.0	1.0
路肩 右側	0.5 0.5	0.5	0.5	0.5 0.5		0.5	0.5	0.5	0.5	0.5	0.5	0.5 0.5		0.5	0.5	0.5	0.5	0.5	0.5	0.5	0.5
中央分離帯																					
側溝 左側	0.0 0.6	0.6	0.6 0.5	0.5 0.5		0.5 (0.5)	(0.5)	(0.5)	(0.5)	(0.5)	(0.5)	(0.5) (0.5) (0.5)		0.0							
側溝 右側																					
その他																					
主要工作物															10397						
路面種別	AS																				AS

舗装区間番号	1	2	3	4	5	6	7
	100.0	100.0	100.0	8.5	23.5	68.0	100.0

道路台帳修正履歴

カルテ番号	修正内容	調整年月日	業者名
	転記	2009.3.20	宇部セン
2009-10-201	橋梁諸元変更	2010.3.31	宇部セン
2011-10-237	路線変更	2012.3.31	宇部セン
2018-10-038	路線変更	2019.3.31	宇部セン

路線名	一般県道 湯の口美祢線		
図面名	324010020-00		
作成年月日	2019年3月31日		
縮尺	1/1000	図面番号	08-00
事務所名	宇部土木建築事務所（美祢支所）		