標題	路線コード 240	図面コード 32-0	路 線 名 一般県道湯の口美祢線	県 名 山 口 県	地 名 美祢市大嶺町東分	図面番号 20

① 現道 2 現道(分離) 3 旧道 4 新道 5 専用自歩道

平面図 縮尺千分の一

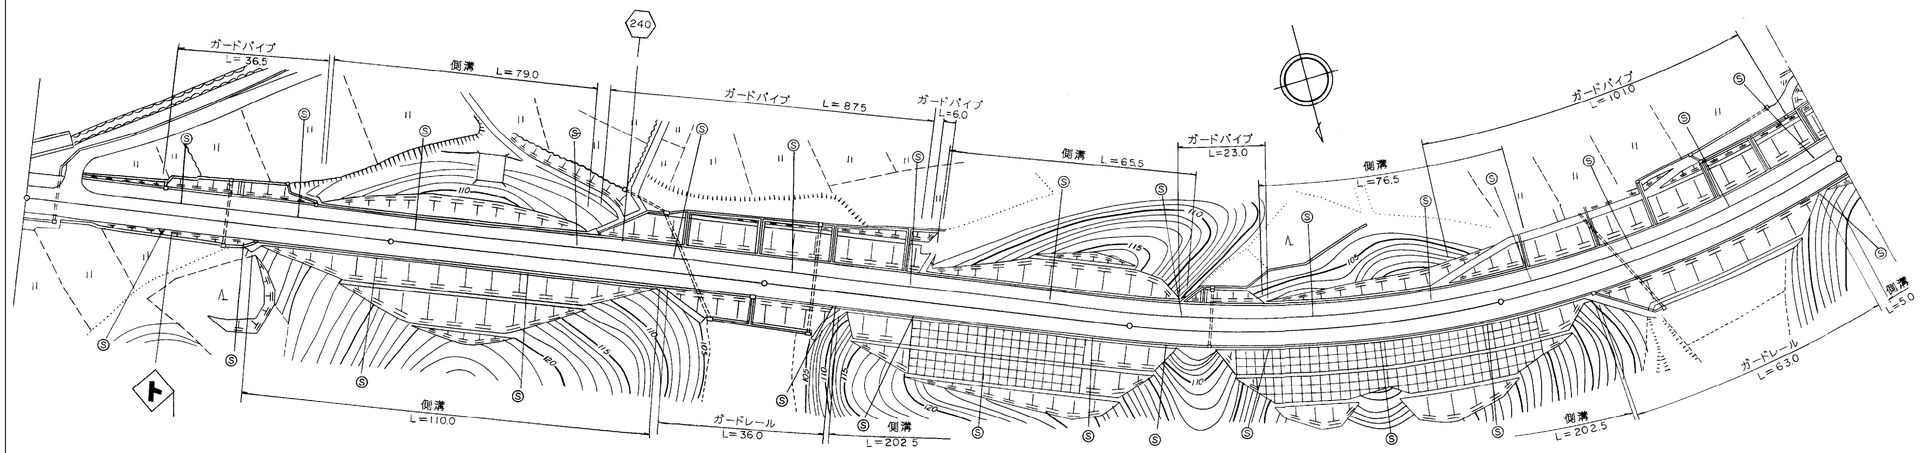

道路台帳修正履歴

カルテ番号	修正内容	調整年月日	業者名
	転記	2009.3.20	宇部セン
2011-10-249	路線変更	2012.3.31	宇部セン
218-10-050	路線変更	2019.3.31	宇部セン

区間番号	1	2	3	4	5	6	7	8	9	10	11	12	13	14	15	16
点間距離		65.0	13.0	22.0	57.0	18.0	25.0	24.0	21.0	55.0	10.5	23.0	66.5	10.0	16.5	68.5 / 5.0
全幅員	11.0	11.0 / 11.5	11.5 / 12.0	12.0	12.0 / 11.5	11.5 / 11.0	11.0	11.0 / 11.5	11.5 / 12.0	12.0	12.0 / 11.5	11.5 / 12.0	12.0	12.0 / 11.5	11.5 / 11.0	11.0 / 11.5 / 11.5
全幅員内訳 車道	6.0	6.0	6.0	6.0	6.0	6.0	6.0	6.0	6.0	6.0	6.0	6.0	6.0	6.0	6.0	6.0 / 6.0
歩道 左側	3.5	3.5	3.5 / 4.0	4.0	4.0 / 3.5	3.5	3.5	3.5	3.5 / 4.0	4.0	4.0 / 3.5	3.5 / 4.0	4.0	4.0 / 3.5	3.5	3.5 / 3.5
歩道 右側																
路肩 左側	0.5	0.5	0.5	0.5	0.5	0.5	0.5	0.5	0.5	0.5	0.5	0.5	0.5	0.5	0.5	0.5 / 0.5
路肩 右側	1.0	1.0 / 1.5	1.5	1.5	1.5	1.5 / 1.0	1.0	1.0 / 1.5	1.5	1.5	1.5	1.5	1.5	1.5	1.5 / 1.0	1.0 / 1.5 / 1.5
中央分離帯																
側溝 左側			0.0 (0.5)	(0.5)	(0.5) / 0.0				0.0 (0.5)	(0.5)	(0.5) / 0.0	0.0 (0.5)	(0.5)	(0.5) / 0.0		
側溝 右側		0.0 (0.5)	(0.5)	(0.5)	(0.5)	(0.5) / 0.0		0.0 (0.5)	(0.5)	(0.5)	(0.5)	(0.5)	(0.5)	(0.5)	(0.5) / 0.0	0.0 (0.5)
その他																
主要工作物																
路面種別	AS															AS
舗装区間番号	1 100.0			2 100.0			3 100.0			4 100.0			5 100.0			

路線名	一般県道 湯の口美祢線
図面名	324010032-00
作成年月日	2019年3月31日
縮尺	1/1000 図面番号 20-00
事務所名	宇部土木建築事務所（美祢支所）