| 標題 | 路線コード 240 | 図面コード 37-0 | 路線名 一般県道湯の口美祢線 | 県名 山口県 | 地名 美祢市大嶺町東分 | 図面番号 25 |
|---|---|---|---|---|---|---|

① 現道 2 現道(分離) 3 旧道 4 新道 5 専用自歩道

平面図 縮尺千分の一

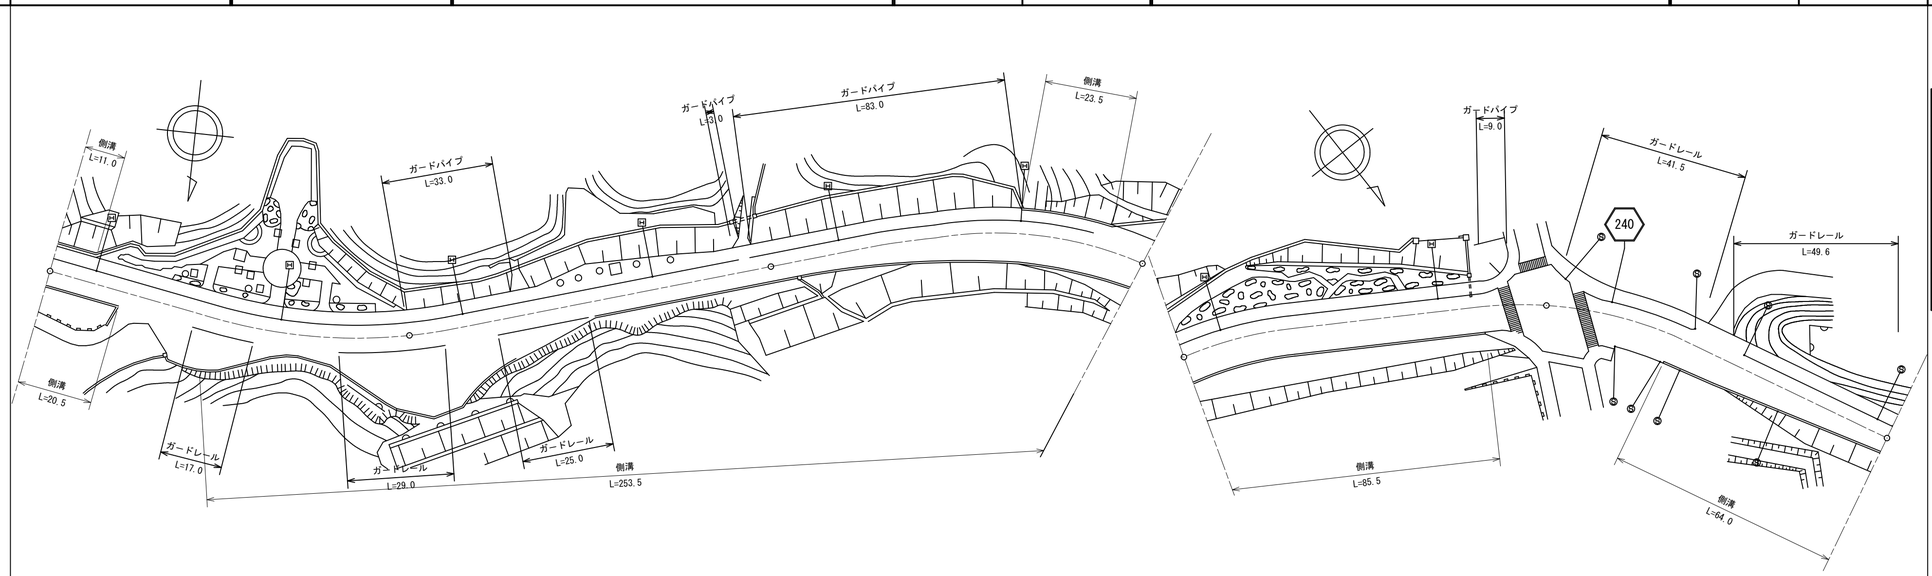


道路台帳修正履歴

| カルテ番号 | 修正内容 | 調整年月日 | 業者名 |
|---|---|---|---|
| | 転記 | 2009.3.20 | 宇部セン |
| 2011-10-254 | 路線変更 | 2012.3.31 | 宇部セン |
| 2018-10-055 | 路線変更 | 2019.3.31 | 宇部セン |
| 2021-10-017 | 道路照明撤去設置 | 2022.3.31 | 宇部セン |
| | | | |

| 区間番号 | 1 | 2 | 3 | 4 | 5 | 6 | 7 | 8 | 9 | 10 | 11 | 12 | 13 | 14 | 15 | 16 | 17 | 18 | 19 | 20 | 21 | 22 | 23 | 24 | 25 | 26 | 27 | 28 | 29 | 30 |
|---|---|---|---|---|---|---|---|---|---|---|---|---|---|---|---|---|---|---|---|---|---|---|---|---|---|---|---|---|---|---|
| 点間距離 | 11.0 | 9.5 | 10.0 | 16.0 | 22.0 | 26.0 | 5.5 | 3.5 | 7.0 | 26.0 | 14.0 | 25.5 | 9.5 | 14.5 | 10.5 | 58.0 | 23.5 | 8.0 | 30.5 | 52.0 | 3.0 | 2.5 | 7.5 | 2.0 | 2.5 | 12.0 | 9.0 | 15.0 | 15.0 | 49.0 |
| 全幅員 | 12.2 | 12.2<br>11.5 | 11.5<br>11.0 | 11.0 | 11.0 | 11.0 | 11.0 | 11.0 | 11.0 | 11.0 | 14.4<br>14.9 | 12.7 | 11.5 | 11.5 | 11.5 | 14.7<br>15.2 | 15.2<br>14.7 | 14.66 | 14.5 | 15.5<br>15.1<br>15.45<br>16.5 | 24.4<br>23.42 | | | | | 21.6 | 19.2<br>15.8 | 14.6<br>15.1 | 14.6 | 11.6 |
| 全幅員内訳 車道 | 6.0 | 6.0 | 6.0 | 6.0 | 6.0 | 6.0 | 6.0 | 6.0 | 6.0 | 6.0 | 6.0 | 6.0 | 6.0 | 6.0 | 6.0 | 9.2 | 9.2 | 9.16 | 9.0 | 9.0 | 9.0 | 9.0 | 9.0 | 9.0 | 9.0 | 9.0 | 9.0 | 9.0 | 9.0 | 6.0 |
| 歩道 左側 | 4.2 | 4.2<br>3.5 | 3.5 | 3.5 | 3.5 | 3.5 | 3.5 | 3.5 | 3.5 | 3.5 | 6.9 | 4.7 | 3.5 | 3.5 | 3.5 | 3.5<br>4.0 | 4.0<br>3.5 | 3.5 | 3.5 | 3.5 | 3.5 | 2.5 | 2.5<br>2.69 | | | 3.6 | 3.6 | 3.6 | 3.6 | 3.6 |
| 歩道 右側 | | | | | | | | | | | | | | | | | | | | 0.0<br>0.75<br>1.4 | 3.4<br>3.4 | | | | | 3.4 | 3.4<br>3.0 | | | |
| 路肩 左側 | 0.5 | 0.5 | 0.5 | 0.5 | 0.5 | 0.5 | 0.5 | 0.5 | 0.5 | 0.5 | 0.5 | 0.5 | 0.5 | 0.5 | 0.5 | 0.5 | 0.5 | 0.5 | 0.5 | 0.5<br>1.1<br>2.2 | 5.9<br>6.82 | | | | | 0.5 | 0.5 | 0.5 | 0.5 | 0.5 |
| 路肩 右側 | 1.5 | 1.5 | 1.5<br>1.0 | 1.0 | 1.0 | 1.0 | 1.0 | 1.0<br>1.0 | 1.0 | 1.0 | 1.0<br>1.5 | 1.5 | 1.5 | 1.5 | 1.5 | 1.5 | 1.5 | 1.5 | 1.5 | 1.5<br>1.1<br>1.4 | 3.6<br>2.2<br>2.7 | | | | | 5.1 | 2.7 | 1.5<br>2.5 | 1.5 | 1.5 |
| 中央分離帯 | | | | | | | | | | | | | | | | | | | | | | | | | | | | | | |
| 側溝 左側 | (0.7) | (0.7)<br>0.0 | | | | | | | | | | | | | | | 0.0<br>(0.5) | (0.5)<br>0.0 | | | | | | | | | | | | |
| 側溝 右側 | (0.5) | (0.5) | (0.5)<br>0.0 | 0.0<br>(0.5) | (0.5) | (0.5) | (0.5) | (0.5) | (0.5) | (0.5) | (0.5) | (0.5) | (0.5) | (0.5) | (0.5) | (0.5) | (0.5) | (0.5) | (0.5) | (0.5)<br>0.0 | | | | | | | | 0.0<br>(0.5) | (0.5) | (0.5) |
| その他 | | | | | | | | | | | | | | | | | | | | | | | | | | | | | | |
| 主要工作物 | | | | | | | | | | | | | | | | | | | | | | | | | | | | | | |
| 路面種別 | AS | | | | | | | | | | | | | | | | | | | | | | | | | | | | | AS |
| 舗装区間番号 | 1<br>100.0 | | | | | 2<br>100.0 | | | | | | 3<br>100.0 | | | | | | | 4<br>100.0 | | | | | | | | | | 5<br>100.0 | | |

| | |
|---|---|
| 路線名 | 一般県道 湯の口美祢線 |
| 図面名 | 324010037-00 |
| 作成年月日 | 2022年3月31日 |
| 縮尺 | 1/1000 |
| 図面番号 | 25-00 |
| 事務所名 | 宇部土木建築事務所（美祢支所） |